


EDIFICIO PARA 10 VIVIENDAS Y TRASTEROS

CALLE VALDEMORO N°10. PINTO (MADRID)

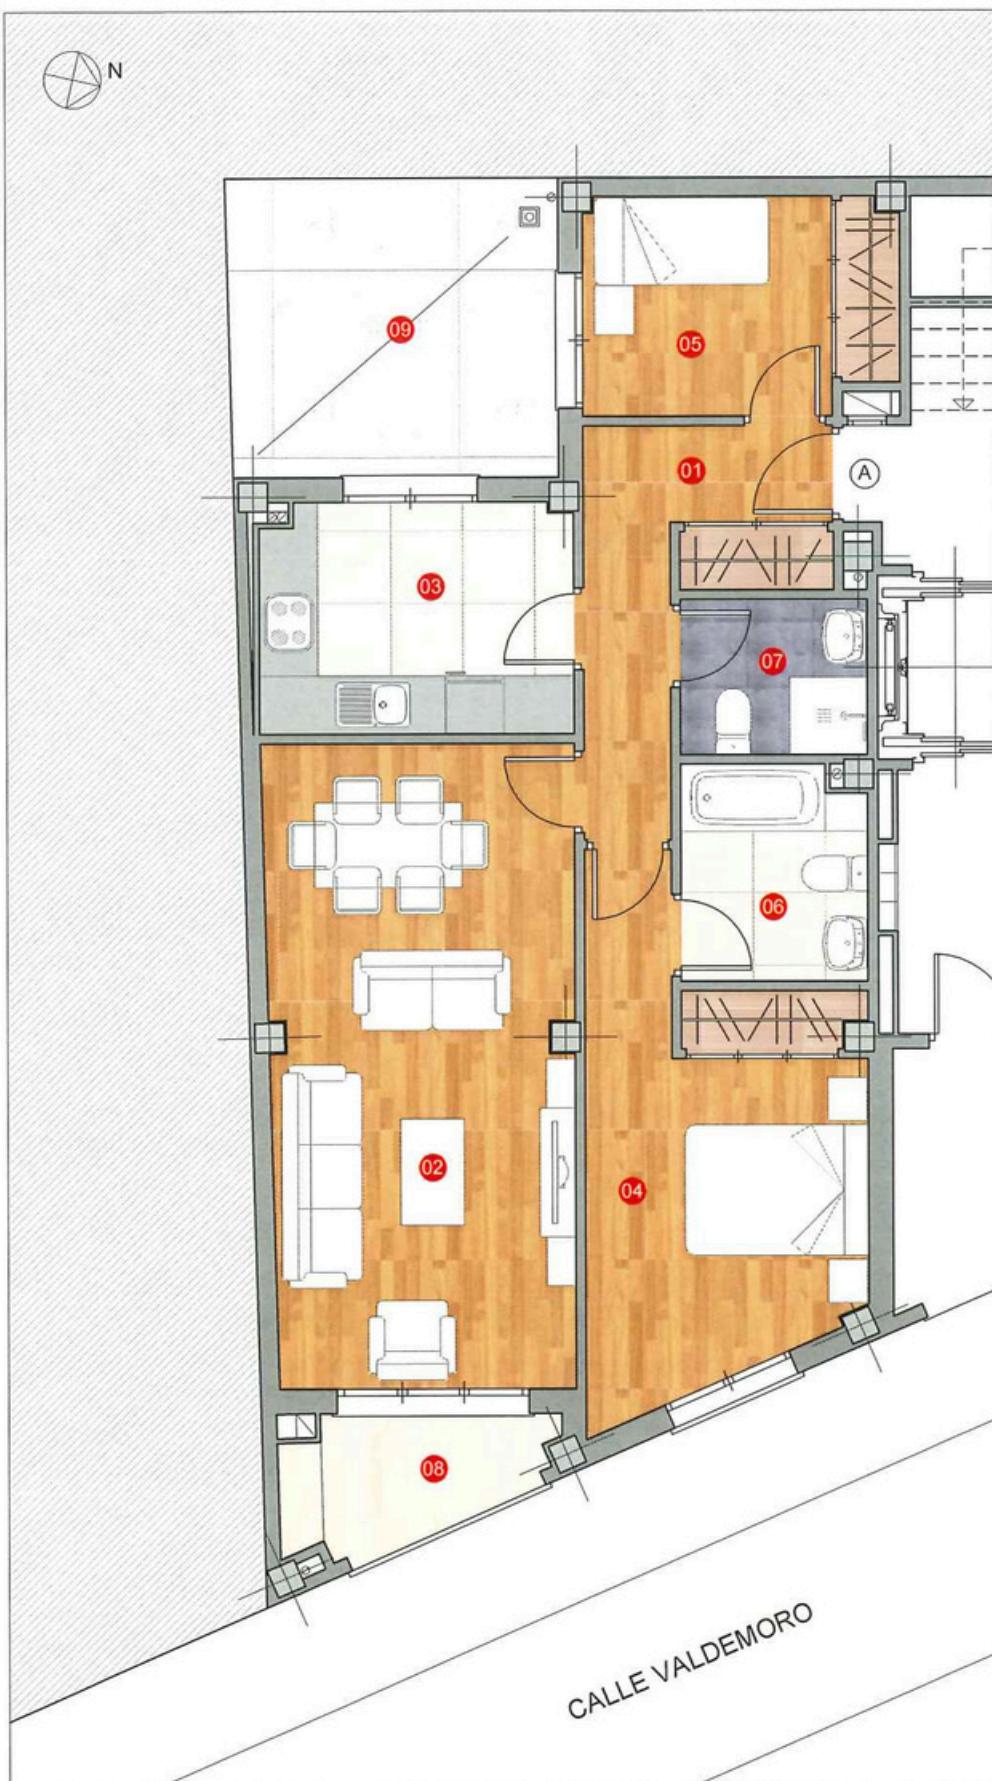


PLANTA BAJA VIVIENDA A

SUPERFICIE CONSTRUIDA	77.24 m ²
SUPERFICIE ÚTIL	66.06 m ²
SUPERFICIE CONSTRUIDA CON COMUNES	88.38 m ²

01	DISTRIBUIDOR	6.64 m ²
02	SALON-COMEDOR	21.03 m ²
03	COCINA	7.70 m ²
04	DORMITORIO 01	12.84 m ²
05	DORMITORIO 02	7.15 m ²
06	BAÑO	4.22 m ²
07	ASEO	3.10 m ²
08	TERRAZA	3.38 m ²
09	PATIO	10.60 m ²

286.800 €


INCLUYE TRASTERO 01.03

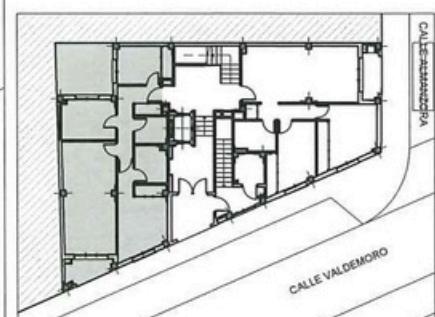

0.5
0 1 2 3 4m
ESCALA GRAFICA

EDIFICIO PARA 10 VIVIENDAS Y TRASTEROS

CALLE VALDEMORO N°10. PINTO (MADRID)

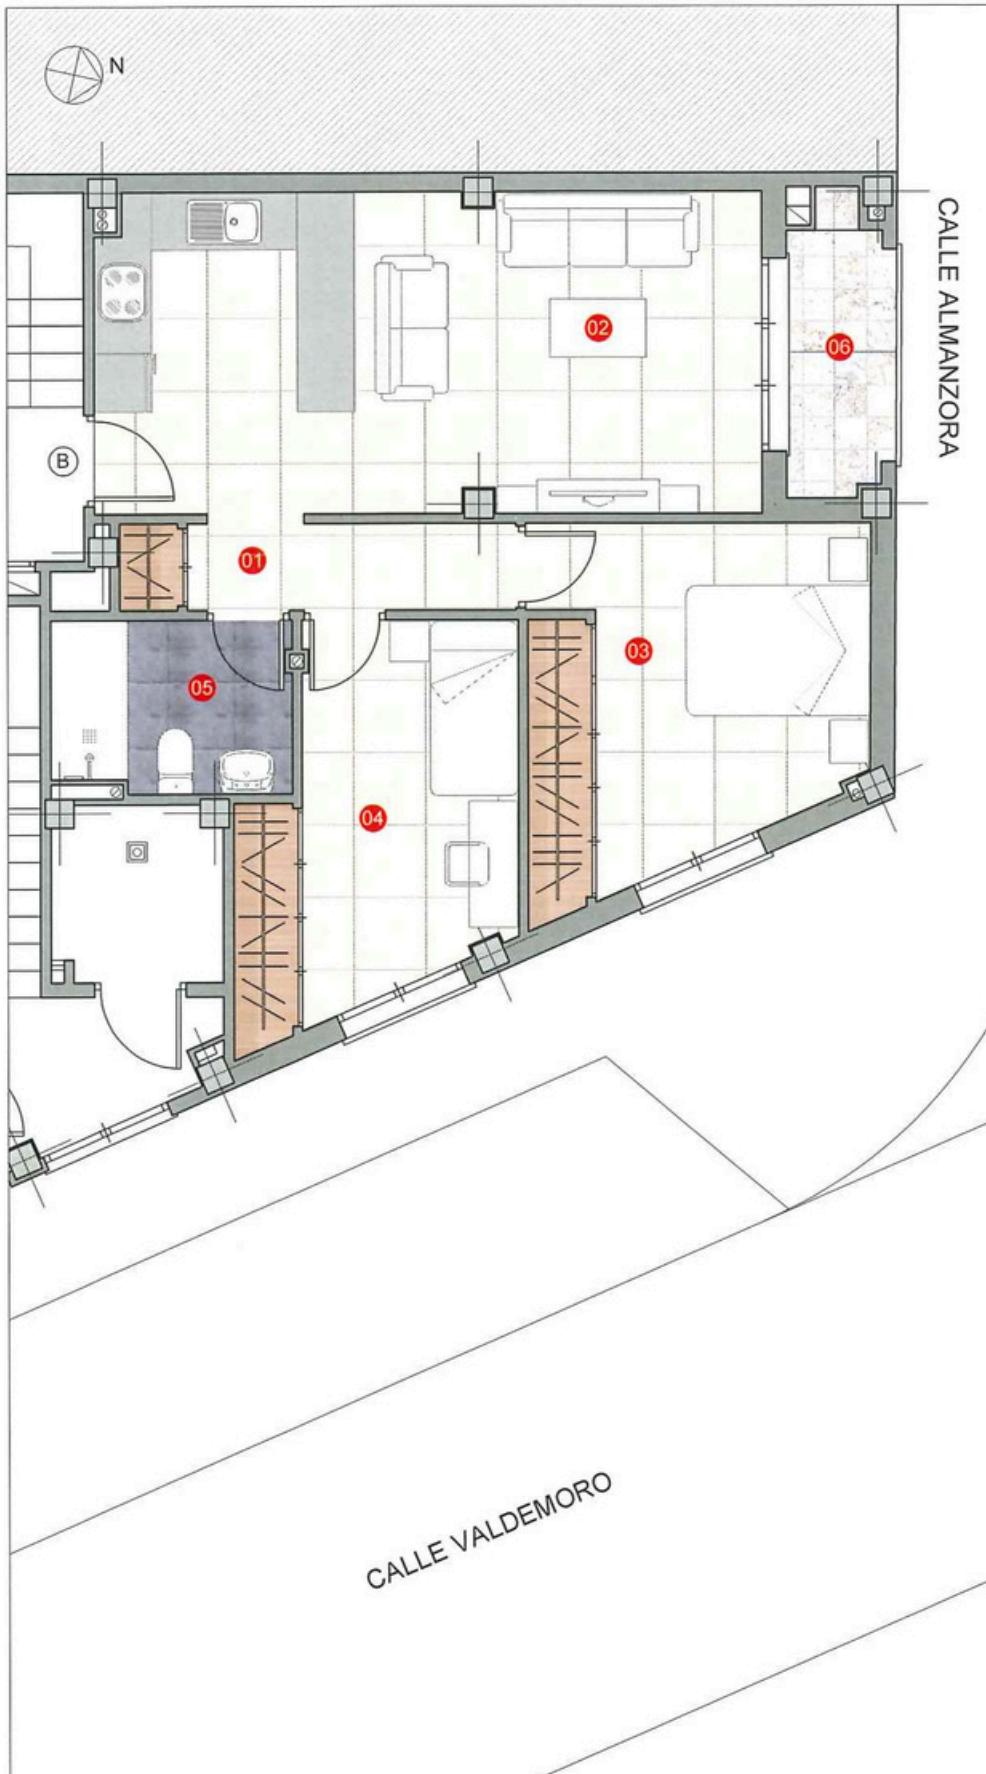


PLANTA BAJA VIVIENDA B

SUPERFICIE CONSTRUIDA	65.53 m ²
SUPERFICIE ÚTIL	56.10 m ²
SUPERFICIE CONSTRUIDA CON COMUNES	76.67 m ²

01	DISTRIBUIDOR	3.68 m ²
02	SALON-COMEDOR-COCINA	22.83 m ²
03	DORMITORIO 01	12.17 m ²
04	DORMITORIO 02	10.16 m ²
05	BAÑO	4.36 m ²
06	TERRAZA	2.90 m ²

241.700 €


INCLUYE TRASTERO 01.04

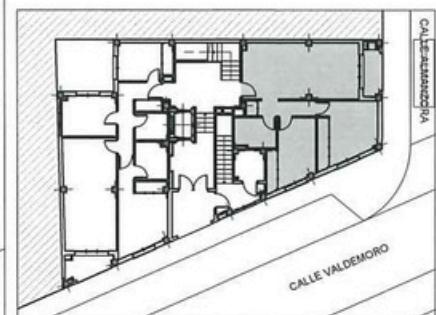

0.5
0 1 2 3 4m
ESCALA GRAFICA

EDIFICIO PARA 10 VIVIENDAS Y TRASTEROS

CALLE VALDEMORO N°10. PINTO (MADRID)

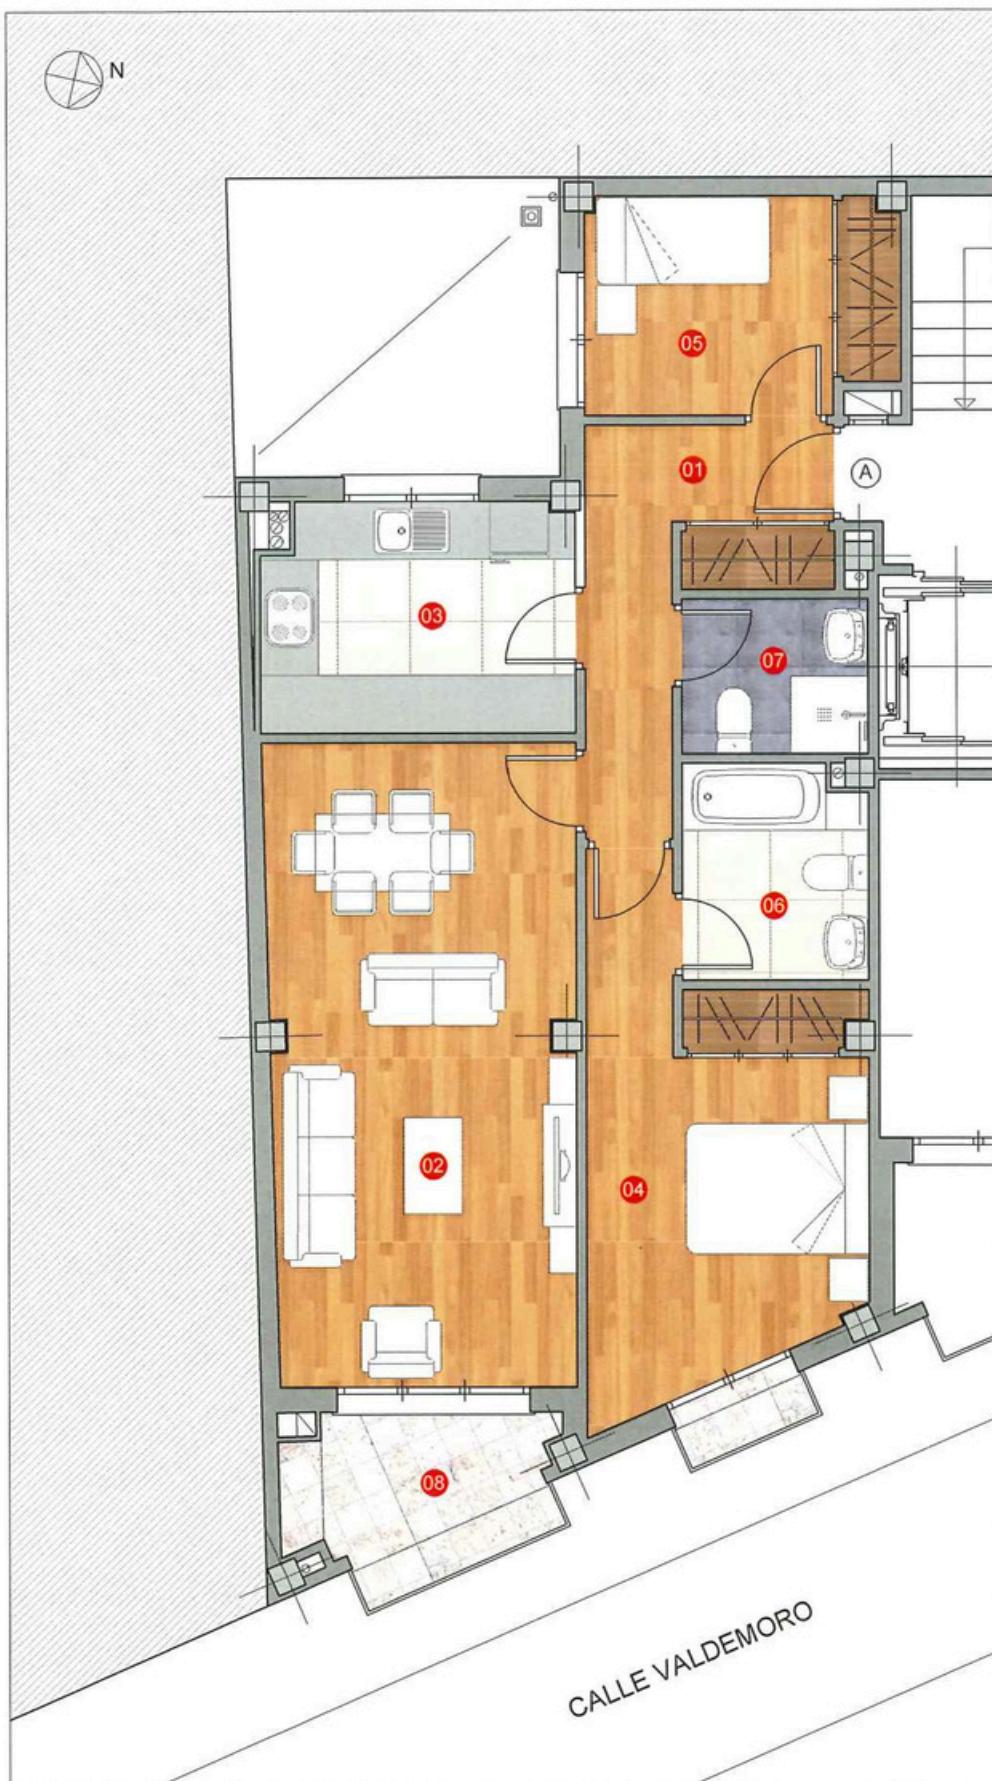


PLANTA PRIMERA VIVIENDA A

SUPERFICIE CONSTRUIDA	79.06 m ²
SUPERFICIE ÚTIL	67.01 m ²
SUPERFICIE CONSTRUIDA CON COMUNES	90.20 m ²

01	DISTRIBUIDOR	6.64 m ²
02	SALON-COMEDOR	21.03 m ²
03	COCINA	7.60 m ²
04	DORMITORIO 01	12.84 m ²
05	DORMITORIO 02	7.15 m ²
06	BAÑO	4.22 m ²
07	ASEO	3.10 m ²
08	TERRAZA	4.43 m ²


283.100 €
INCLUYE TRASTERO 01.02

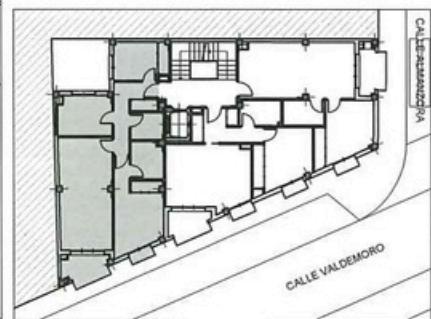

0.5
0 1 2 3 4m
ESCALA GRAFICA

EDIFICIO PARA 10 VIVIENDAS Y TRASTEROS

CALLE VALDEMORO N°10. PINTO (MADRID)

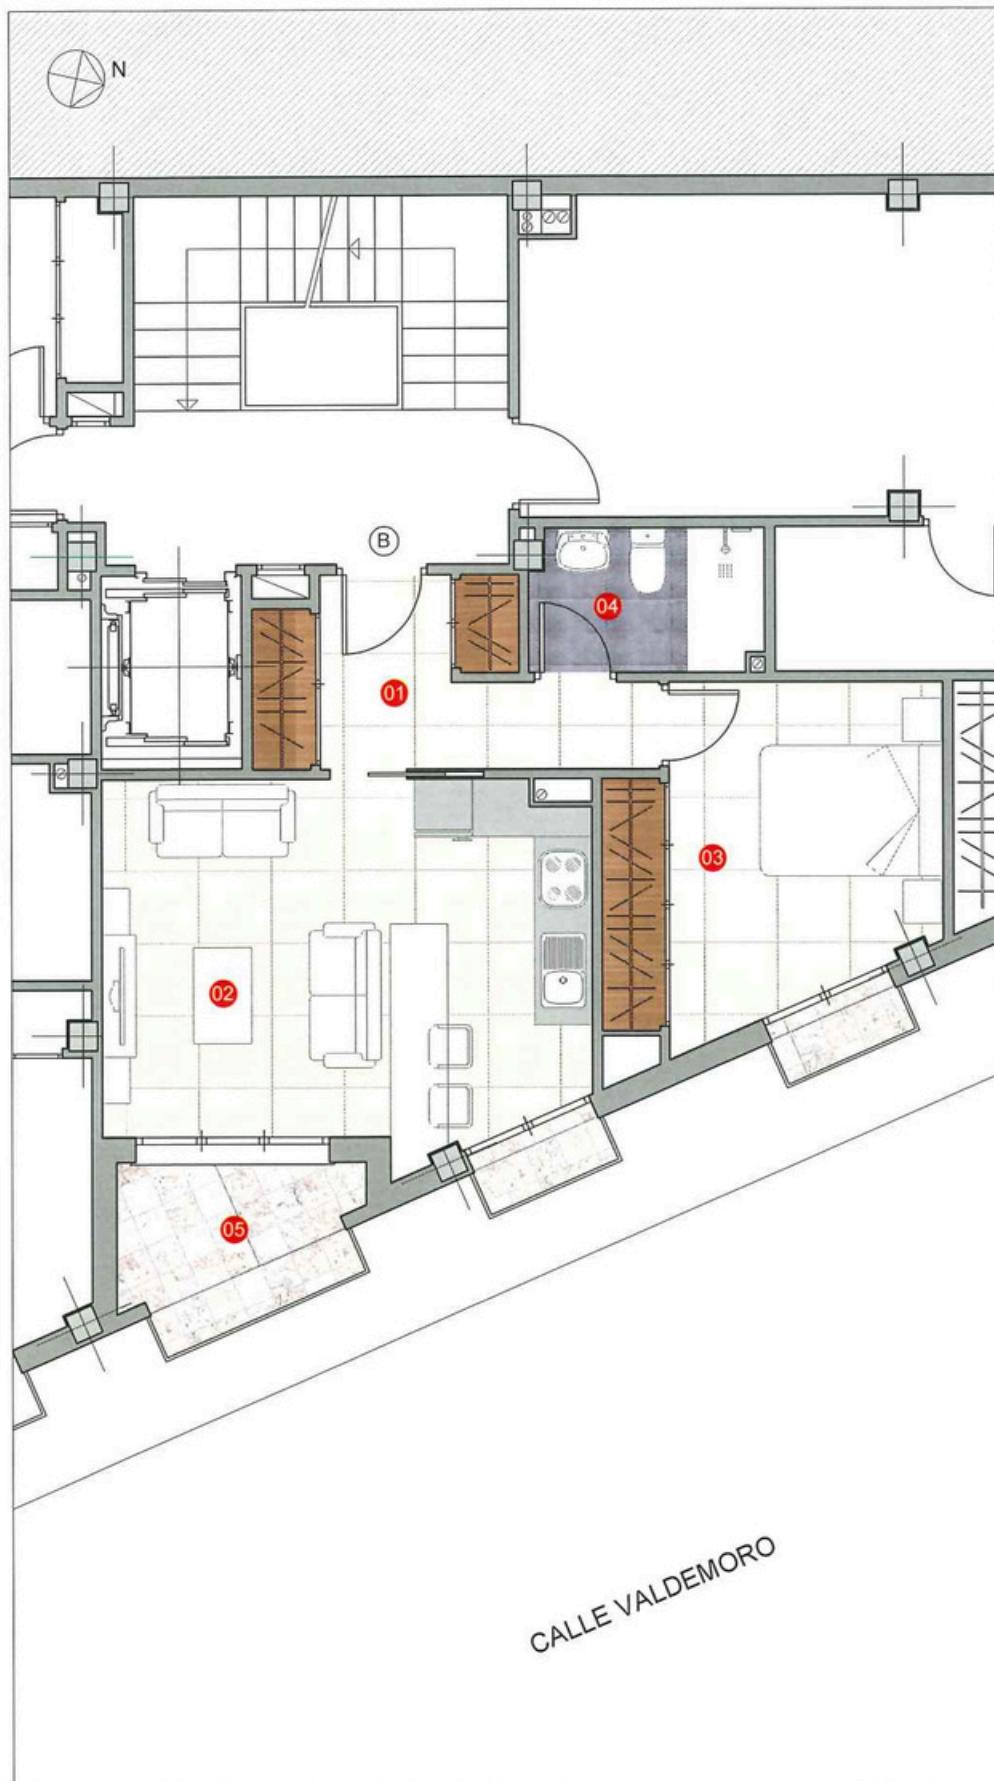


PLANTA PRIMERA VIVIENDA B

SUPERFICIE CONSTRUIDA	51.41 m ²
SUPERFICIE ÚTIL	43.84 m ²
SUPERFICIE CONSTRUIDA CON COMUNES	62.55 m ²

01	DISTRIBUIDOR	6.56 m ²
02	SALON-COMEDOR-COCINA	18.64 m ²
03	DORMITORIO 01	11.12 m ²
04	BAÑO	3.54 m ²
05	TERRAZA	3.98 m ²


196.500 €
INCLUYE TRASTERO 01.08

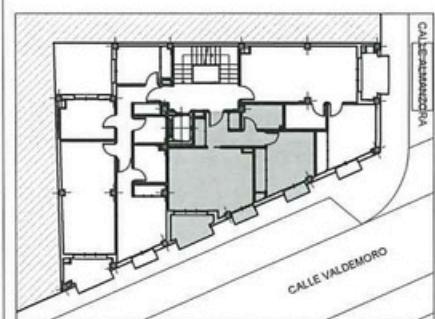

0.5
0 1 2 3 4m
ESCALA GRAFICA

EDIFICIO PARA 10 VIVIENDAS Y TRASTEROS

CALLE VALDEMORO N°10. PINTO (MADRID)

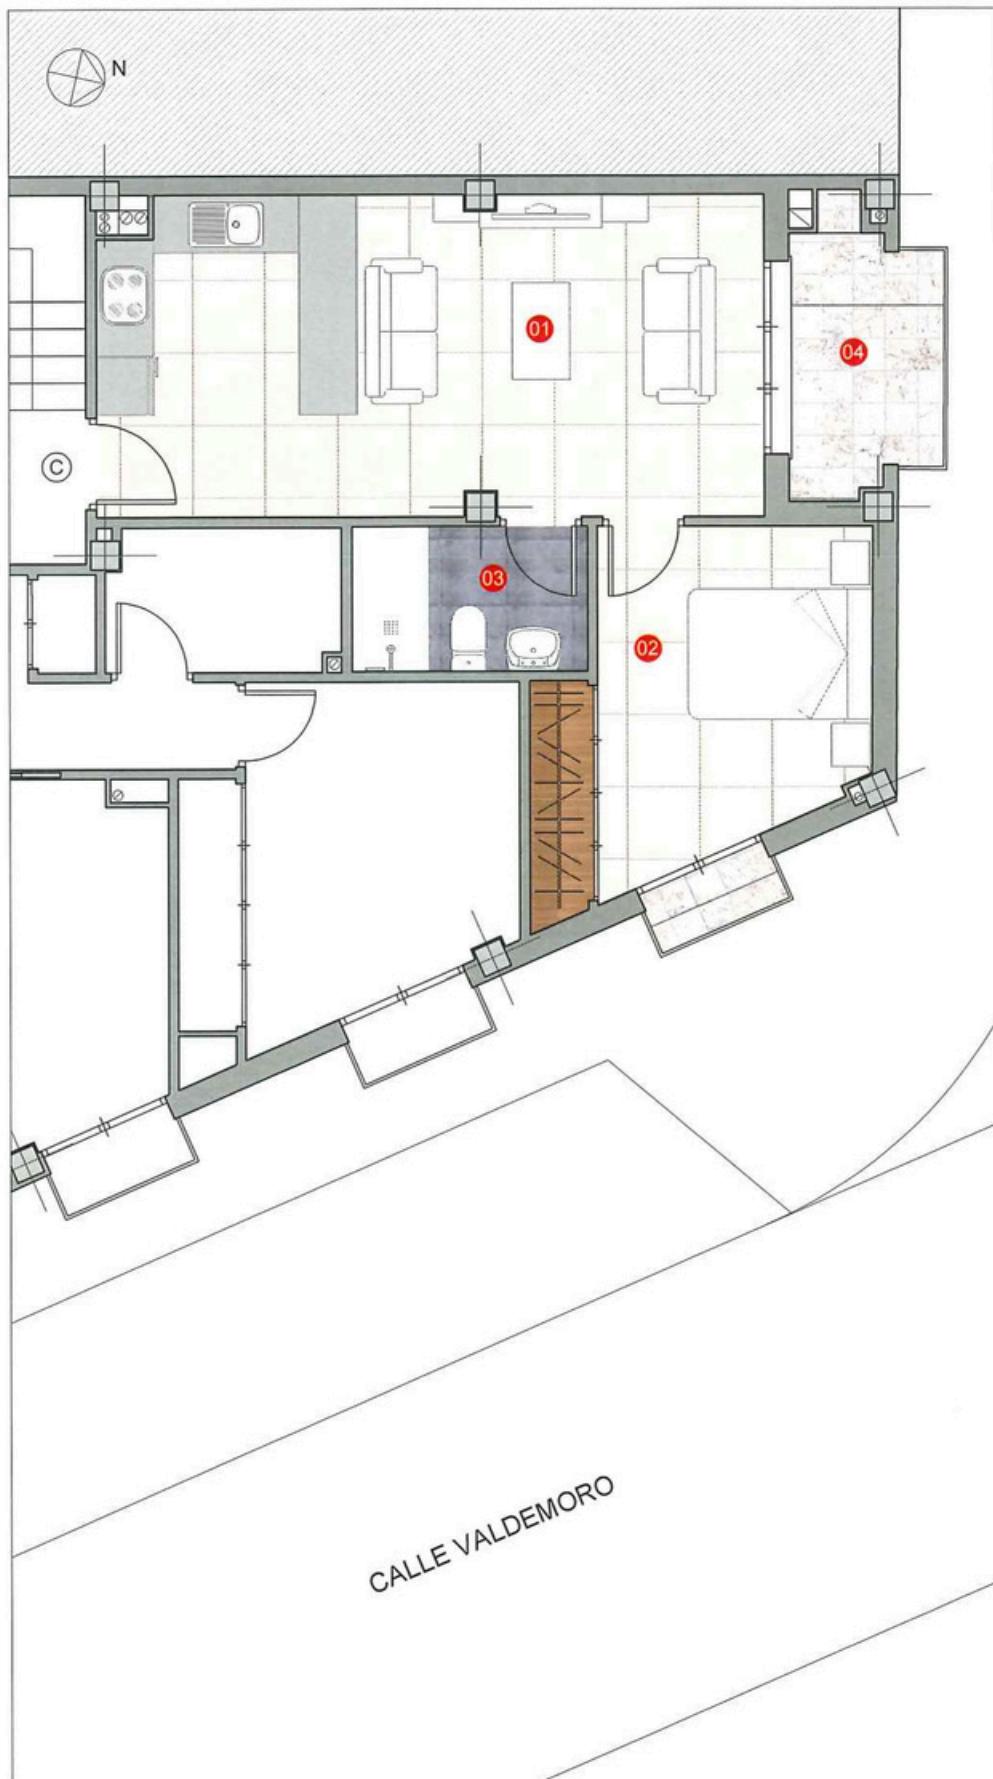


PLANTA PRIMERA VIVIENDA C

SUPERFICIE CONSTRUIDA	49.32 m ²
SUPERFICIE ÚTIL	41.74 m ²
SUPERFICIE CONSTRUIDA CON COMUNES	60.46 m ²

01 SALON-COMEDOR-COCINA	22.69 m ²
02 DORMITORIO 01	11.10 m ²
03 BAÑO	3.66 m ²
04 TERRAZA	4.29 m ²


190.100 €
INCLUYE TRASTERO 01.09

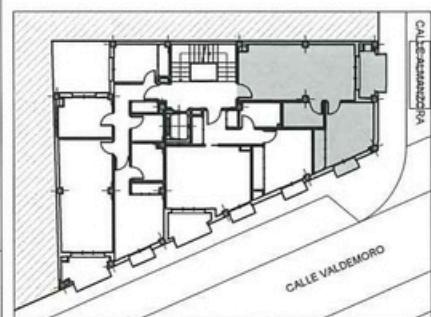

0.5
0 1 2 3 4m
ESCALA GRAFICA

EDIFICIO PARA 10 VIVIENDAS Y TRASTEROS

CALLE VALDEMORO N°10. PINTO (MADRID)

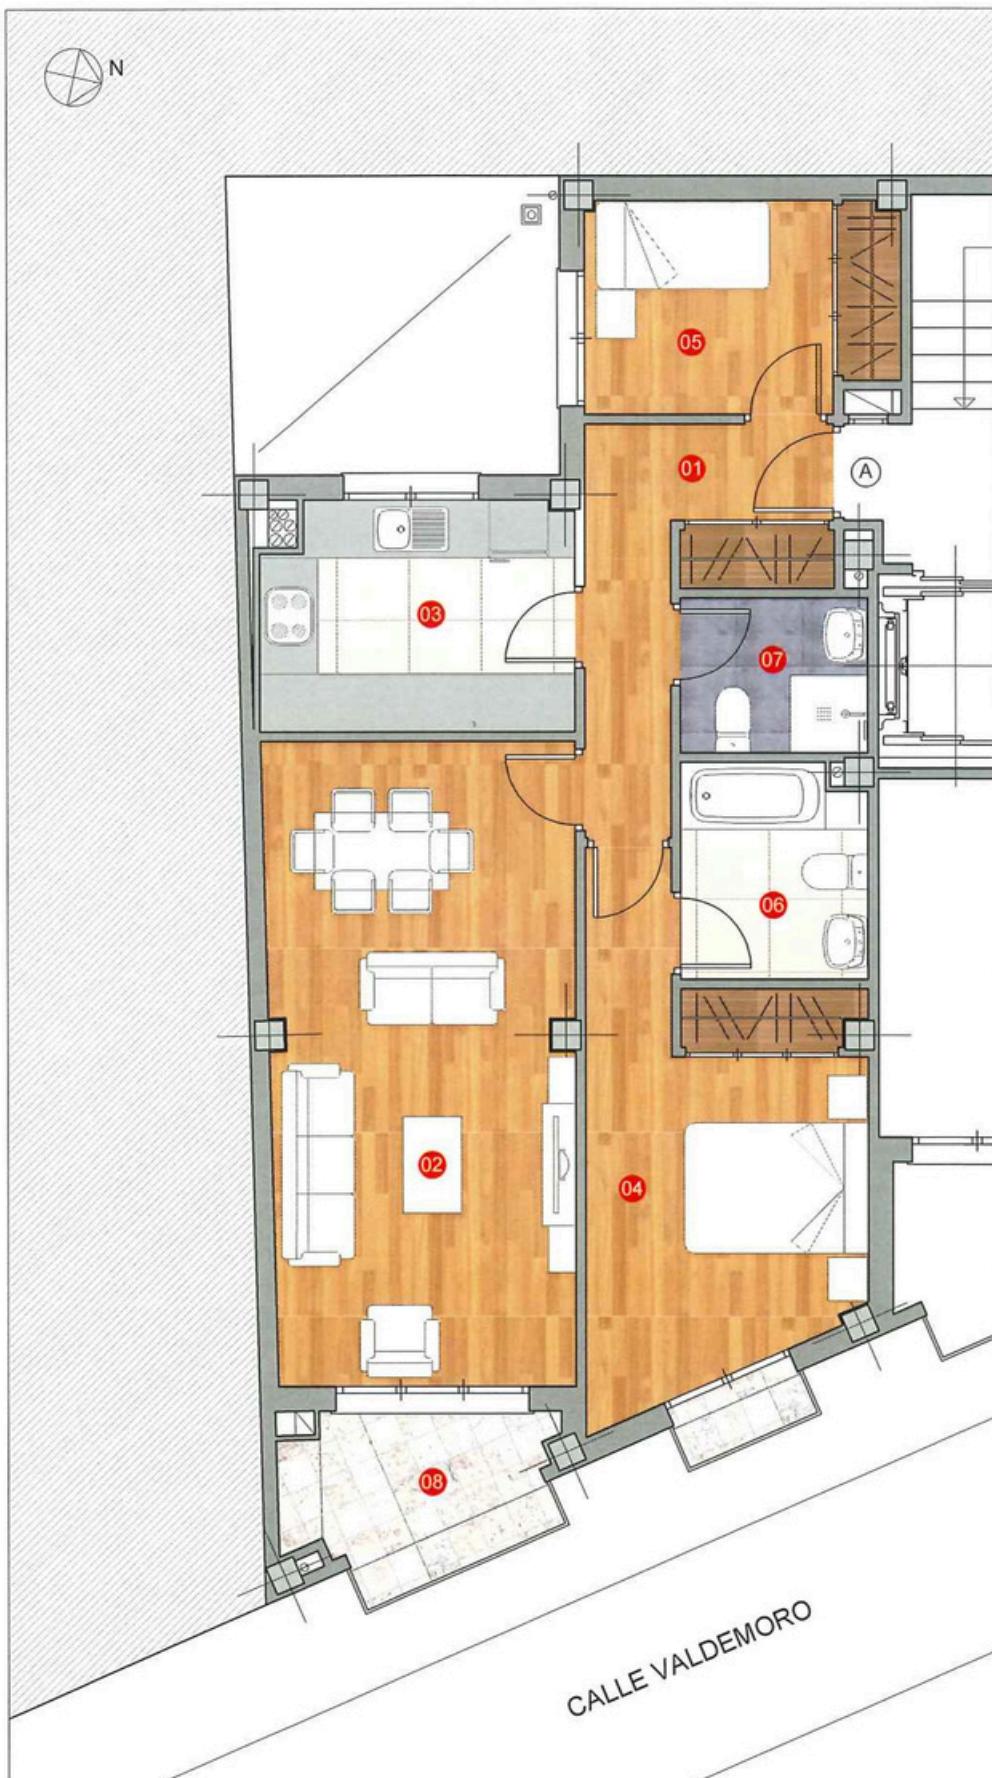


PLANTA SEGUNDA VIVIENDA A

SUPERFICIE CONSTRUIDA 79.06 m²
SUPERFICIE ÚTIL 66.78 m²
SUPERFICIE CONSTRUIDA CON COMUNES 90.20 m²

01	DISTRIBUIDOR	6.64 m ²
02	SALÓN-COMEDOR	21.03 m ²
03	COCINA	7.55 m ²
04	DORMITORIO 01	12.84 m ²
05	DORMITORIO 02	6.97 m ²
06	BAÑO	4.22 m ²
07	ASEO	3.10 m ²
08	TERRAZA	4.43 m ²


283.400 €
INCLUYE TRASTERO 01.07

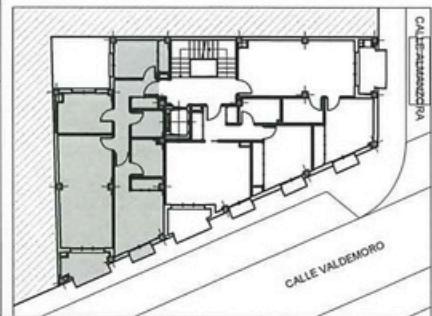

0.5
0 1 2 3 4m
ESCALA GRAFICA

EDIFICIO PARA 10 VIVIENDAS Y TRASTEROS

CALLE VALDEMORO N°10. PINTO (MADRID)

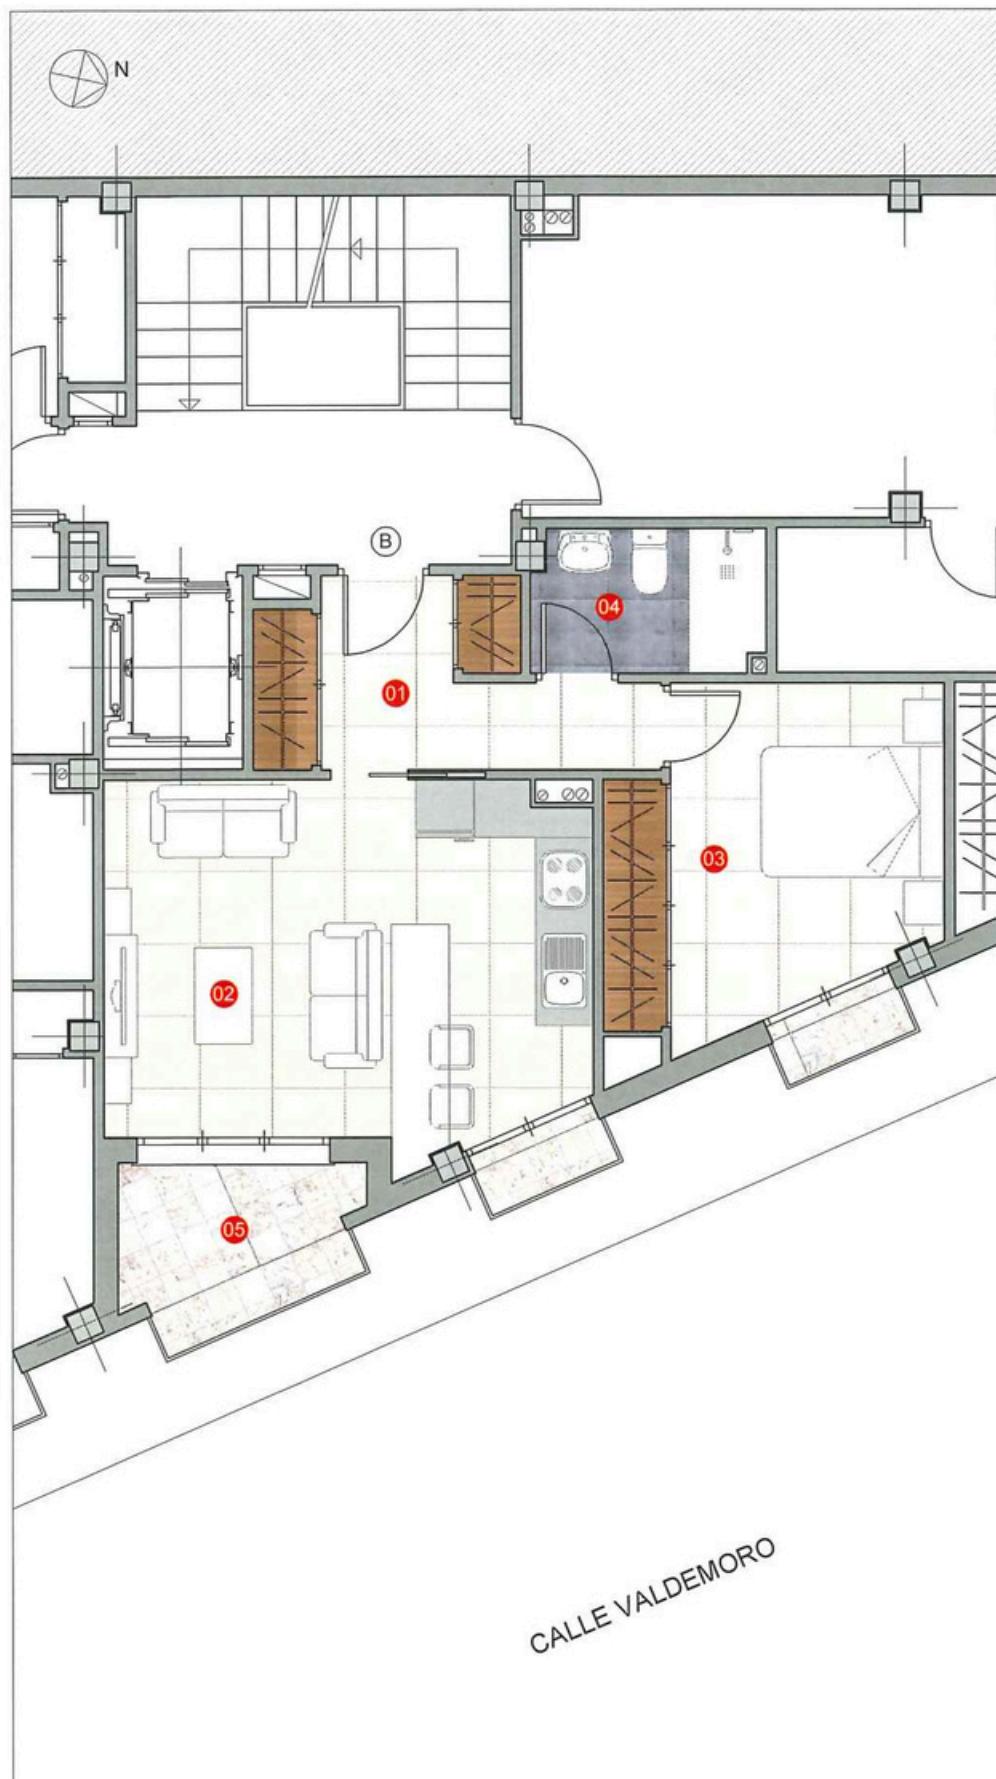


PLANTA SEGUNDA VIVIENDA B

SUPERFICIE CONSTRUIDA	51.41 m ²
SUPERFICIE ÚTIL	43.84 m ²
SUPERFICIE CONSTRUIDA CON COMUNES	62.55 m ²

01	DISTRIBUIDOR	6.56 m ²
02	SALON-COMEDOR-COCINA	18.64 m ²
03	DORMITORIO 01	11.12 m ²
04	BAÑO	3.54 m ²
05	TERRAZA	3.98 m ²


197.400 €
INCLUYE TRASTERO 01.05

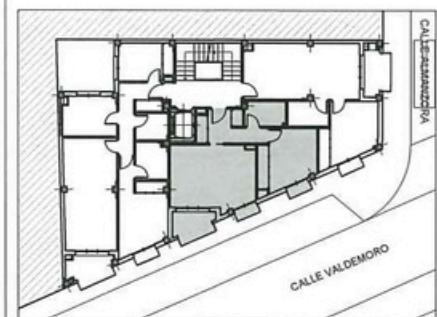

0 0.5 1 2 3 4m
ESCALA GRAFICA

EDIFICIO PARA 10 VIVIENDAS Y TRASTEROS

CALLE VALDEMORO N°10. PINTO (MADRID)

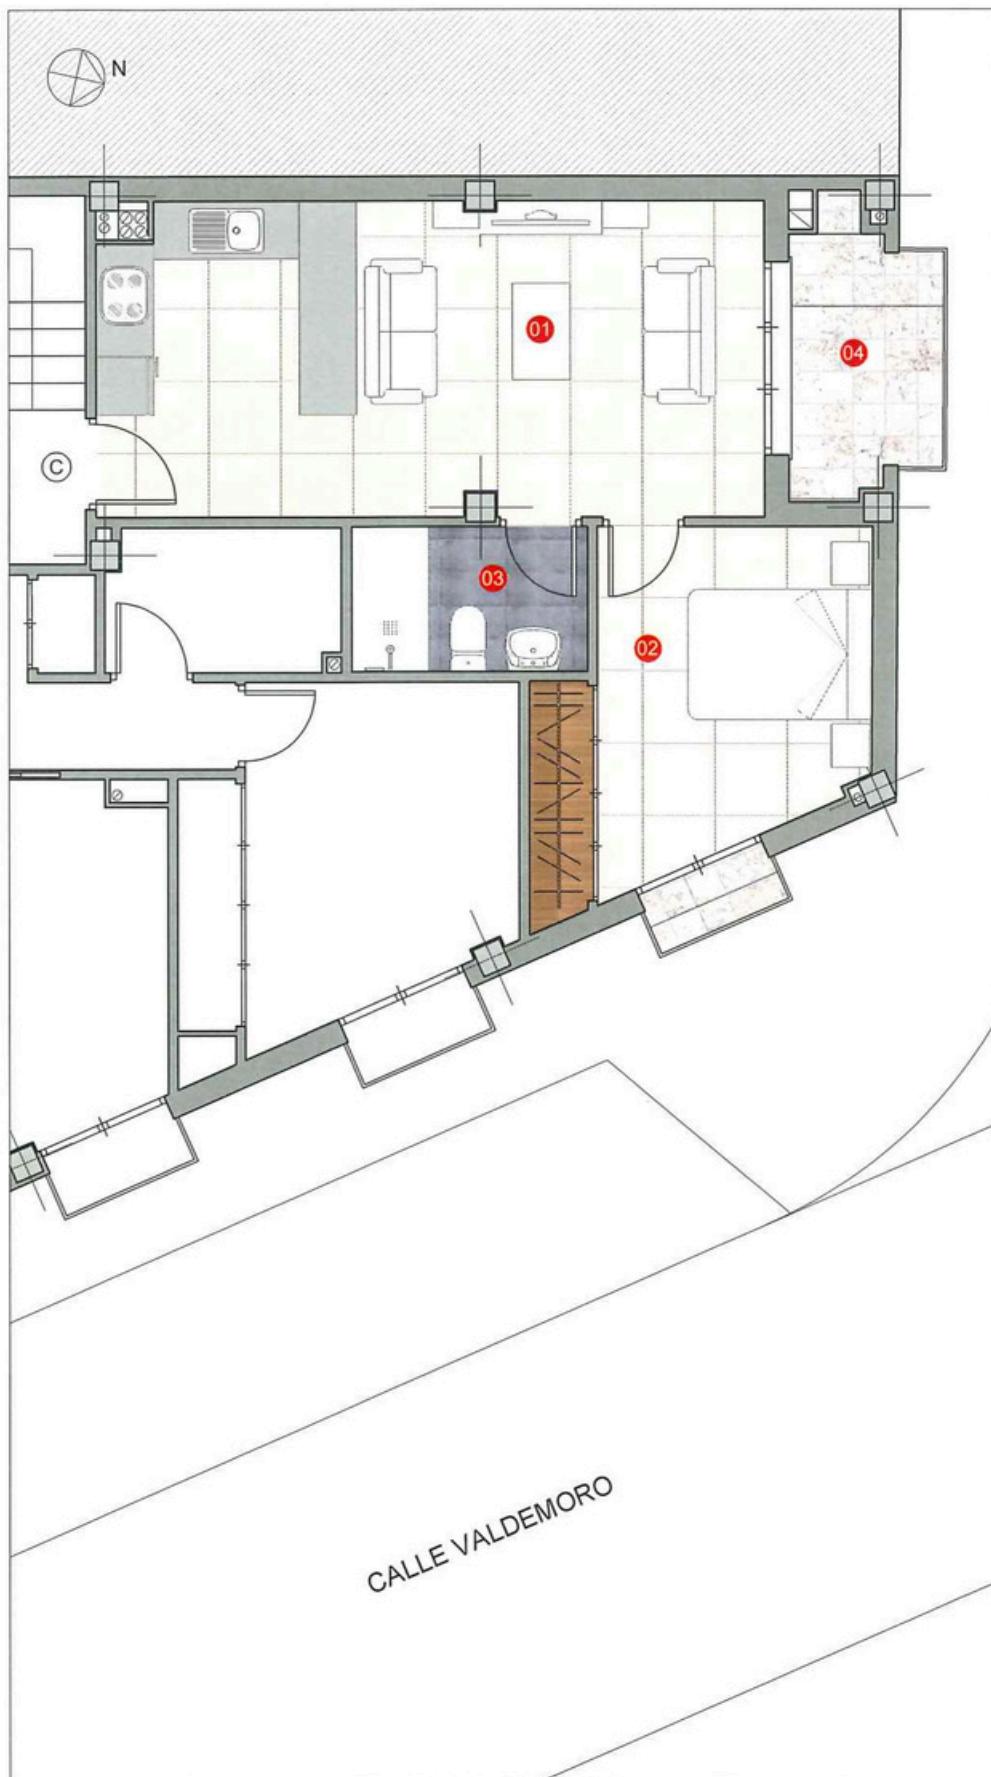


PLANTA SEGUNDA VIVIENDA C

SUPERFICIE CONSTRUIDA	49.32 m ²
SUPERFICIE ÚTIL	41.36 m ²
SUPERFICIE CONSTRUIDA CON COMUNES	60.46 m ²

01	SALON-COMEDOR-COCINA	22.31 m ²
02	DORMITORIO 01	11.10 m ²
03	BAÑO	3.66 m ²
04	TERRAZA	4.29 m ²

190.200 €
INCLUYE TRASTERO 01.10

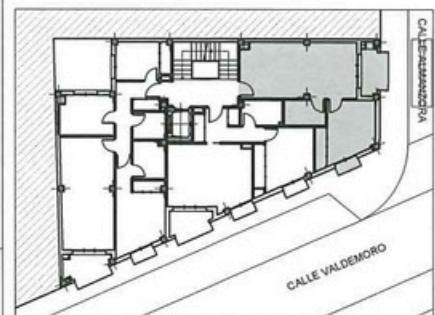

0.5
0 1 2 3 4m
ESCALA GRAFICA

EDIFICIO PARA 10 VIVIENDAS Y TRASTEROS


CALLE VALDEMORO N°10. PINTO (MADRID)



PLANTA BAJO CUBIERTA VIVIENDA A


SUPERFICIE CONSTRUIDA	62.84 m ²
SUPERFICIE ÚTIL	53.86 m ²
SUPERFICIE CONSTRUIDA CON COMUNES	73.98 m ²

01 DISTRIBUIDOR	4.35 m ²
02 SALON-COMEDOR-COCINA	22.41 m ²
03 DORMITORIO 01	14.05 m ²
04 DORMITORIO 02	6.97 m ²
05 BAÑO	3.43 m ²
06 TERRAZA	2.65 m ²
07 ALMACENAMIENTO	h < 1.50 m

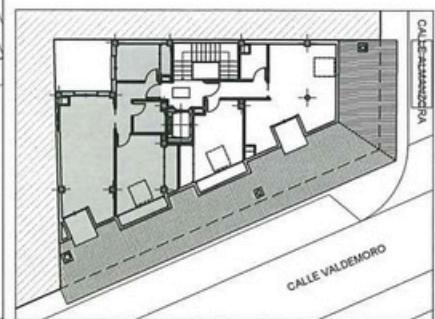

EDIFICIO PARA 10 VIVIENDAS Y TRASTEROS

CALLE VALDEMORO N°10. PINTO (MADRID)

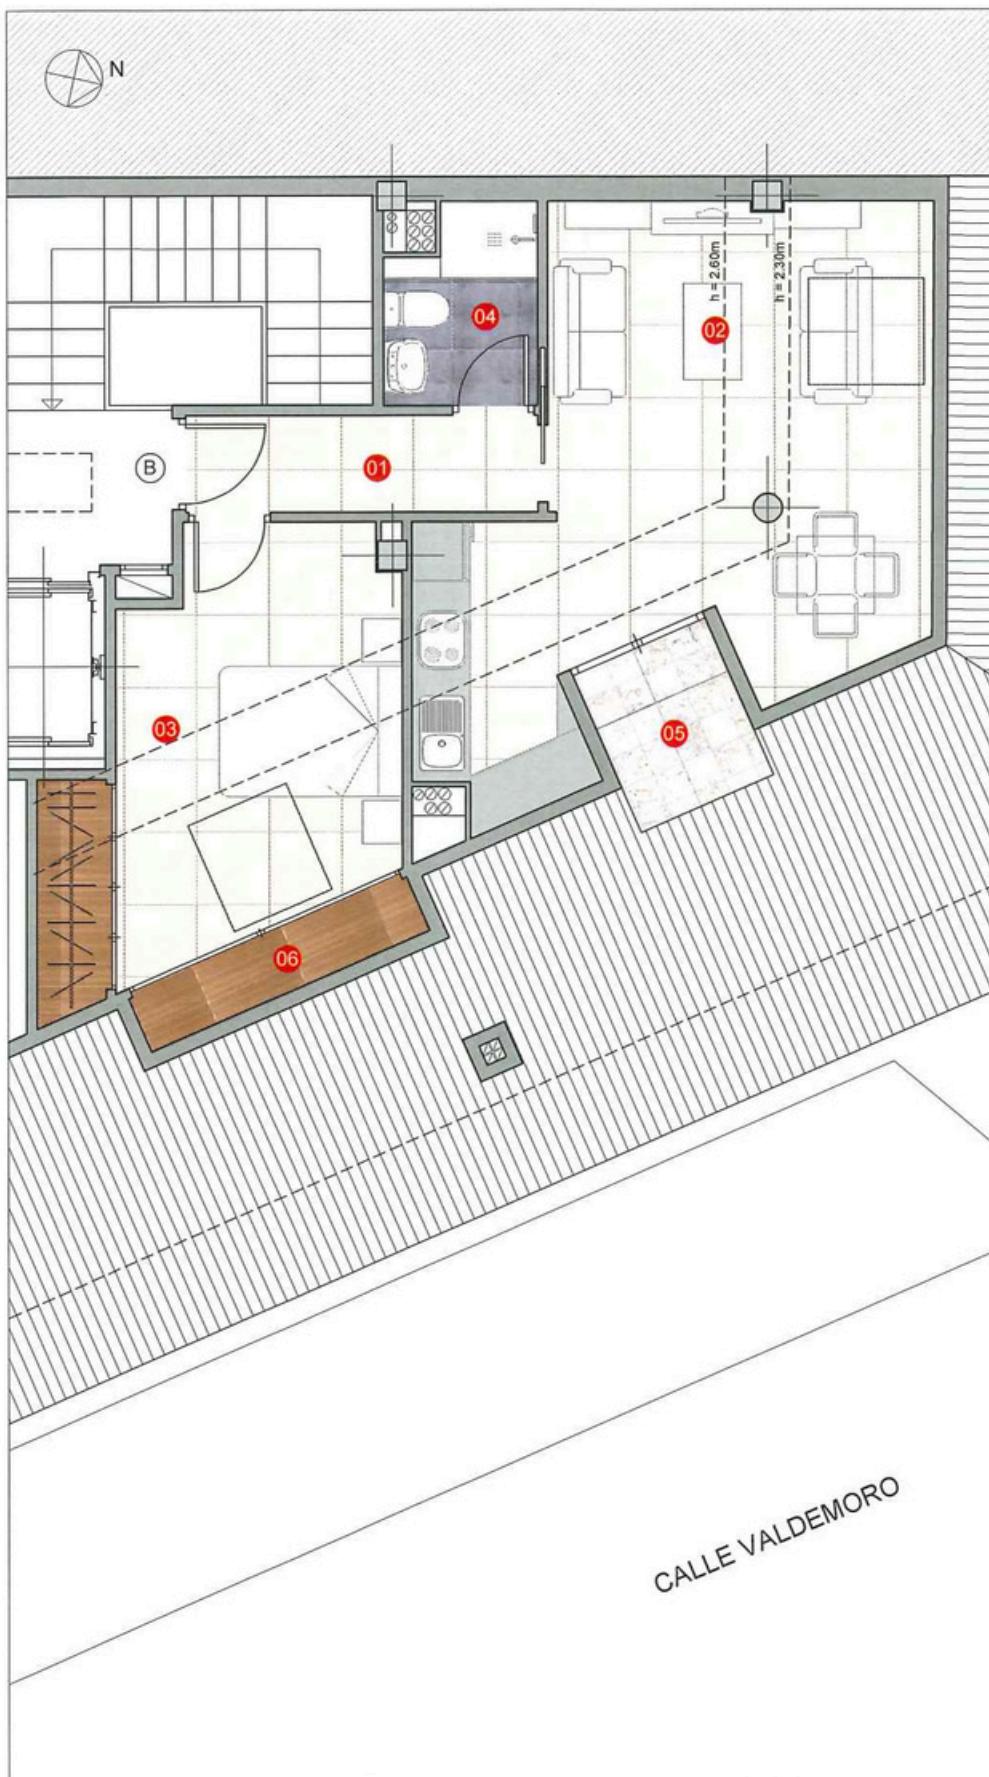


PLANTA BAJO CUBIERTA VIVIENDA B

SUPERFICIE CONSTRUIDA 53.44 m²
SUPERFICIE ÚTIL 44.55 m²
SUPERFICIE CONSTRUIDA CON COMUNES 64.58 m²

01	DISTRIBUIDOR	3.64 m ²
02	SALON-COMEDOR-COCINA	23.40 m ²
03	DORMITORIO 01	11.82 m ²
04	BAÑO	3.04 m ²
05	TERRAZA	2.65 m ²
06	ALMACENAMIENTO	h < 1.50 m

203.100 €
INCLUYE TRASTERO 01.01

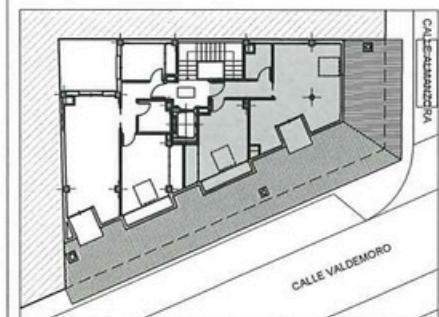

0.5
0 1 2 3 4m
ESCALA GRAFICA