

EDIFICIO PARA 10 VIVIENDAS Y TRASTEROS

CALLE VALDEMORO Nº10. PINTO (MADRID)

PLANTA BAJA



VIVIENDA A

SUPERFICIE CONSTRUIDA	77.24 m ²
SUPERFICIE ÚTIL	66.06 m ²
SUPERFICIE CONSTRUIDA CON COMUNES	88.38 m ²

01	DISTRIBUIDOR	6.64 m ²
02	SALON-COMEDOR	21.03 m ²
03	COCINA	7.70 m ²
04	DORMITORIO 01	12.84 m ²
05	DORMITORIO 02	7.15 m ²
06	BAÑO	4.22 m ²
07	ASEO	3.10 m ²
08	TERRAZA	3.38 m ²
09	PATIO	10.60 m ²

280.000 €

INCLUYE TRASTERO 01.03

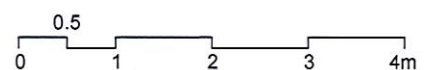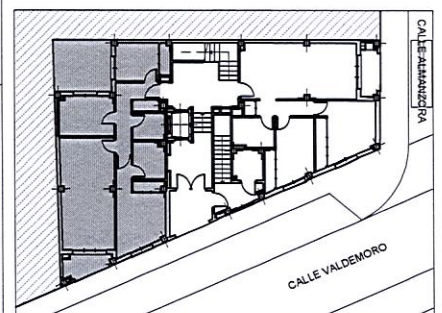


ESCALA GRAFICA

El presente documento no tiene carácter contractual. El contenido de este plano comercial es exclusivamente informativa. La promotora se reserva el derecho a introducir cualquier modificación derivada del proceso de construcción del edificio.

EDIFICIO PARA 10 VIVIENDAS Y TRASTEROS

CALLE VALDEMORO Nº10. PINTO (MADRID)

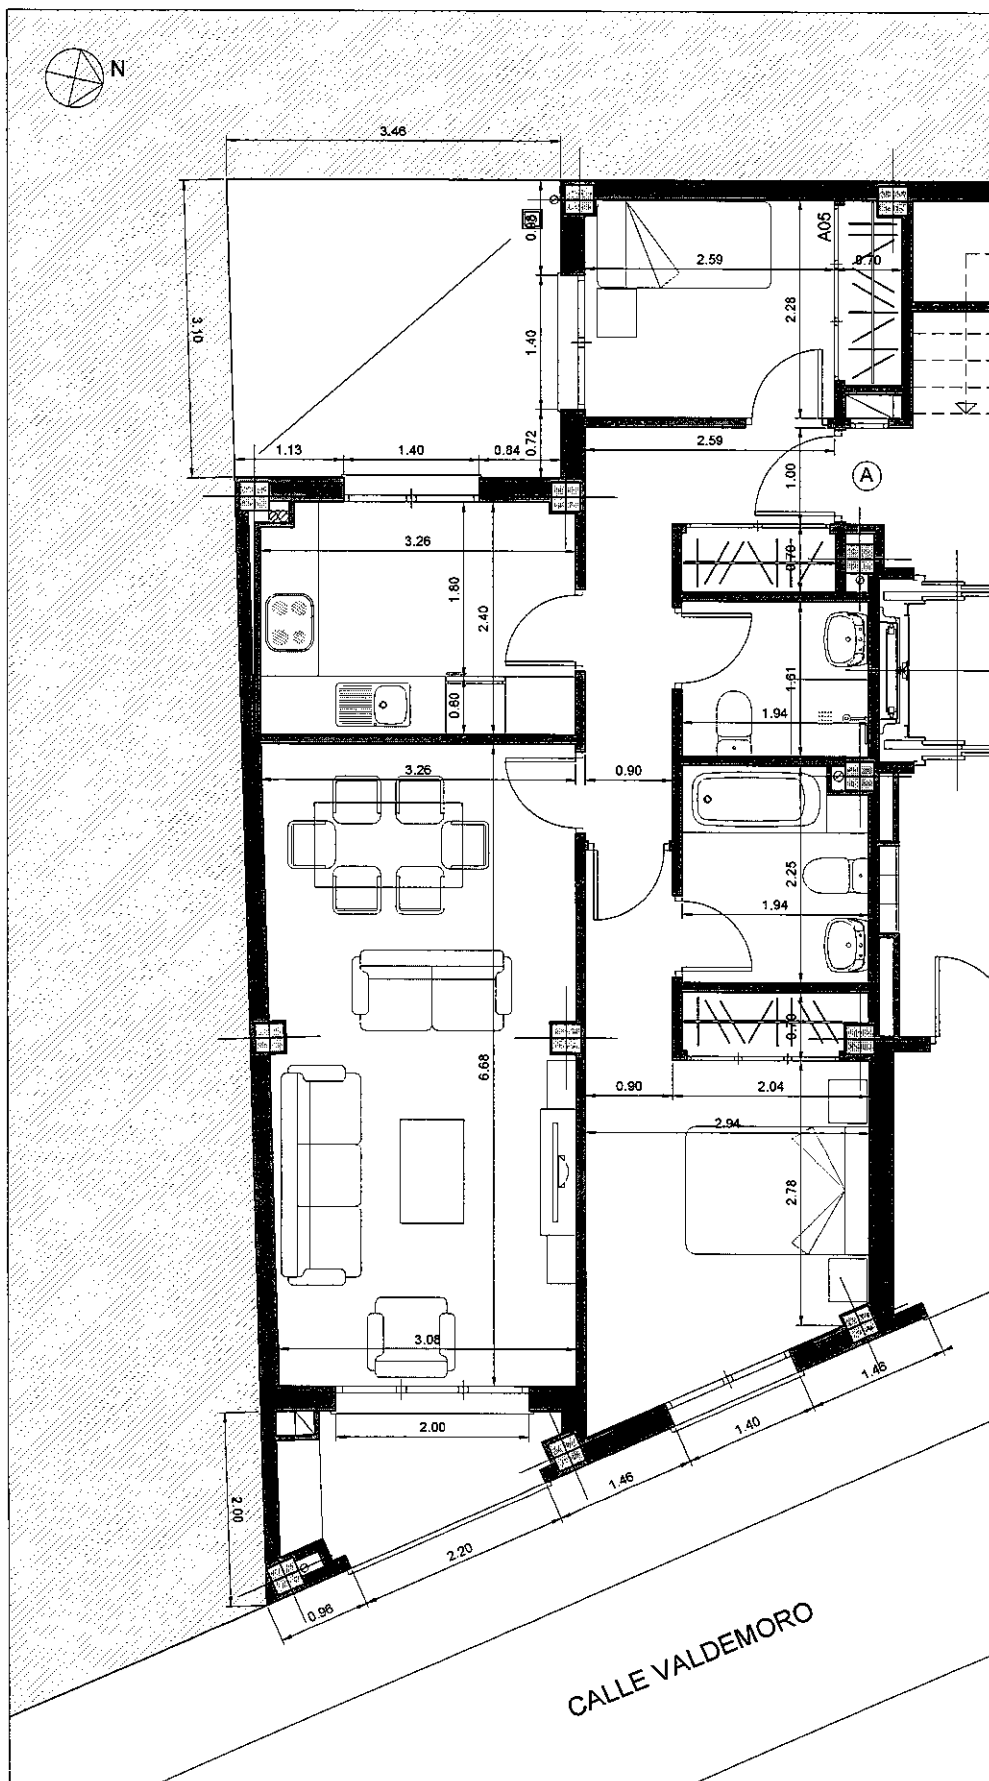



PLANTA BAJA

VIVIENDA A

SUPERFICIE CONSTRUIDA	77.24 m ²
SUPERFICIE ÚTIL	66.06 m ²
SUPERFICIE CONSTRUIDA CON COMUNES	88.38 m ²

280.000 €

INCLUYE TRASTERO 01.03

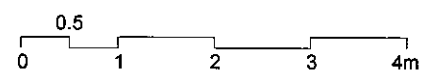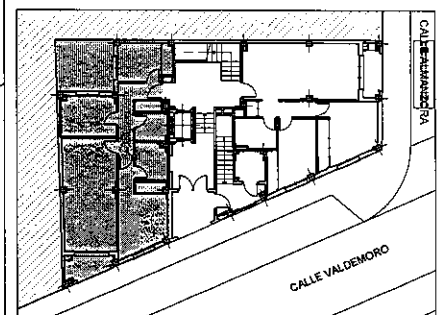


ESCALA GRAFICA

El presente documento no tiene carácter contractual. El contenido de este plano comercial es exclusivamente informativa. La promotora se reserva el derecho a introducir cualquier modificación derivada del proceso de construcción del edificio.

EDIFICIO PARA 10 VIVIENDAS Y TRASTEROS

CALLE VALDEMORO Nº10. PINTO (MADRID)

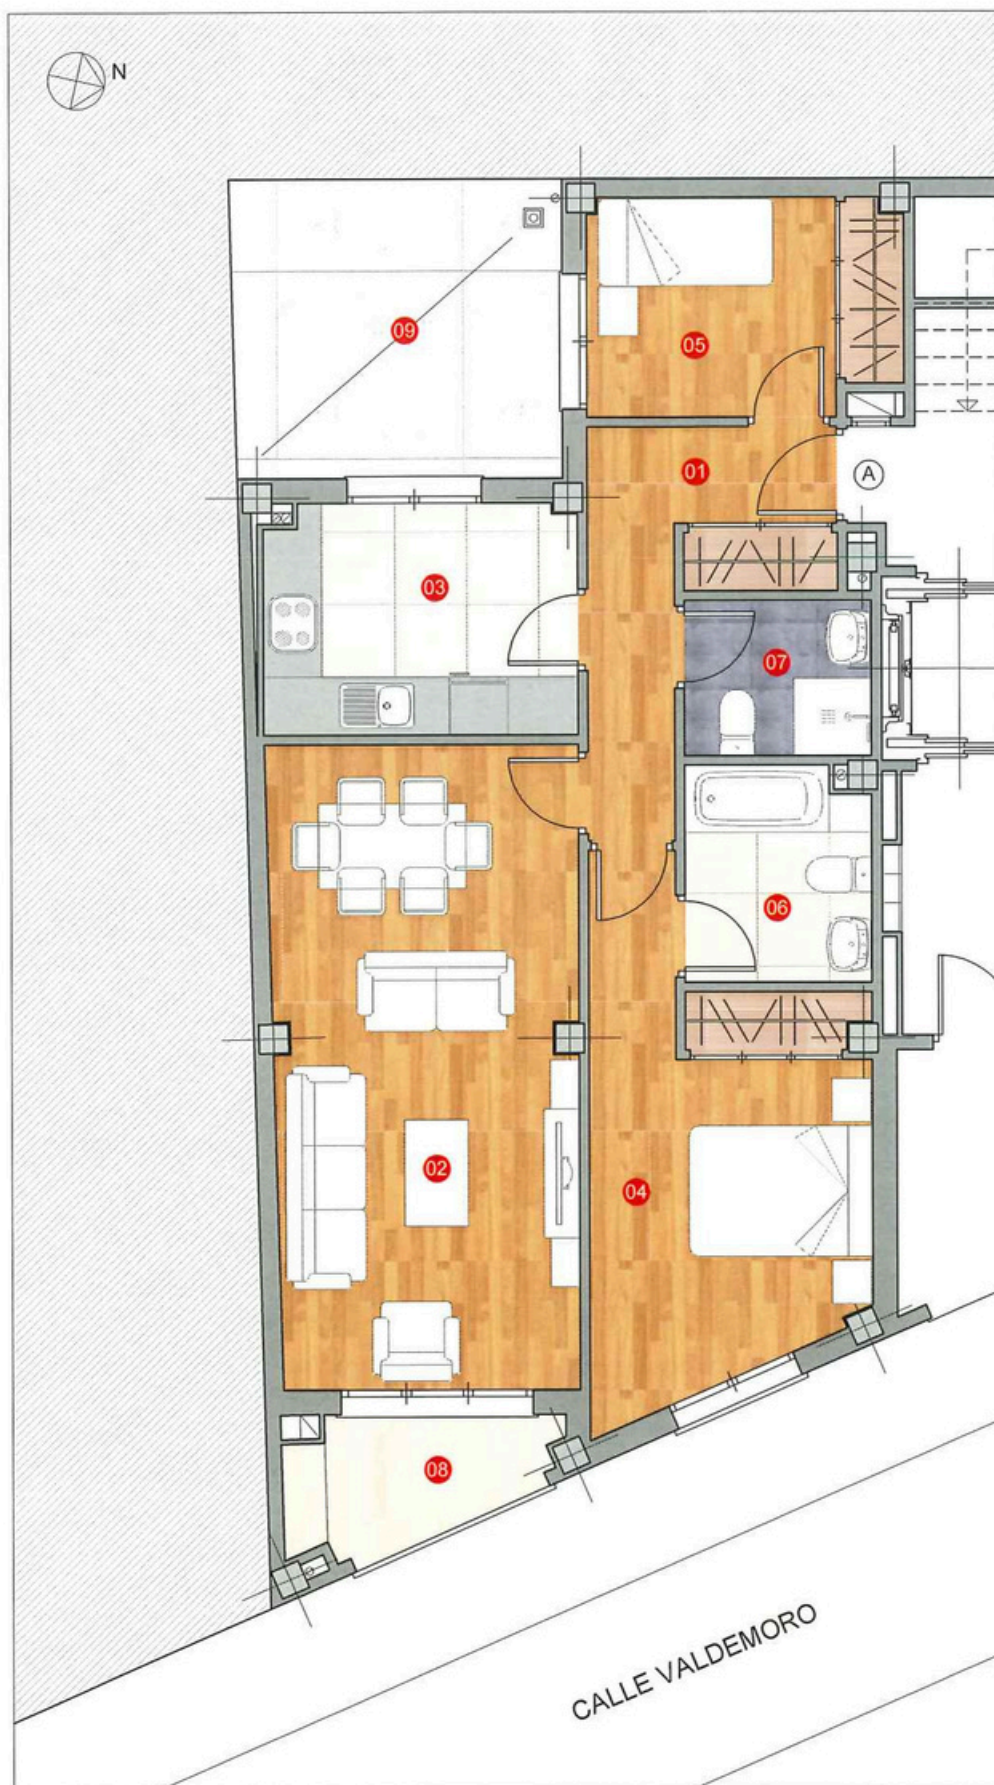


PLANTA BAJA VIVIENDA A

SUPERFICIE CONSTRUIDA	77.24 m ²
SUPERFICIE ÚTIL	66.06 m ²
SUPERFICIE CONSTRUIDA CON COMUNES	88.38 m ²

01	DISTRIBUIDOR	6.64 m ²
02	SALON-COMEDOR	21.03 m ²
03	COCINA	7.70 m ²
04	DORMITORIO 01	12.84 m ²
05	DORMITORIO 02	7.15 m ²
06	BAÑO	4.22 m ²
07	ASEO	3.10 m ²
08	TERRAZA	3.38 m ²
09	PATIO	10.60 m ²


286.800 €
INCLUYE TRASTERO 01.03

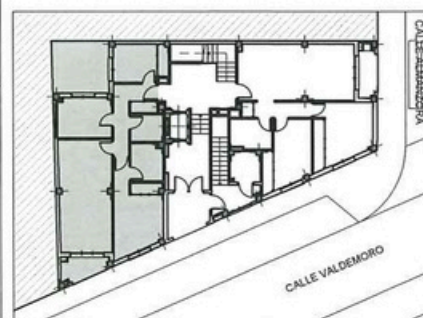

El presente documento no tiene carácter contractual. El contenido de este plano comercial es exclusivamente informativa. La promotora se reserva el derecho a introducir cualquier modificación derivada del proceso de construcción del edificio.

EDIFICIO PARA 10 VIVIENDAS Y TRASTEROS

CALLE VALDEMORO Nº10. PINTO (MADRID)

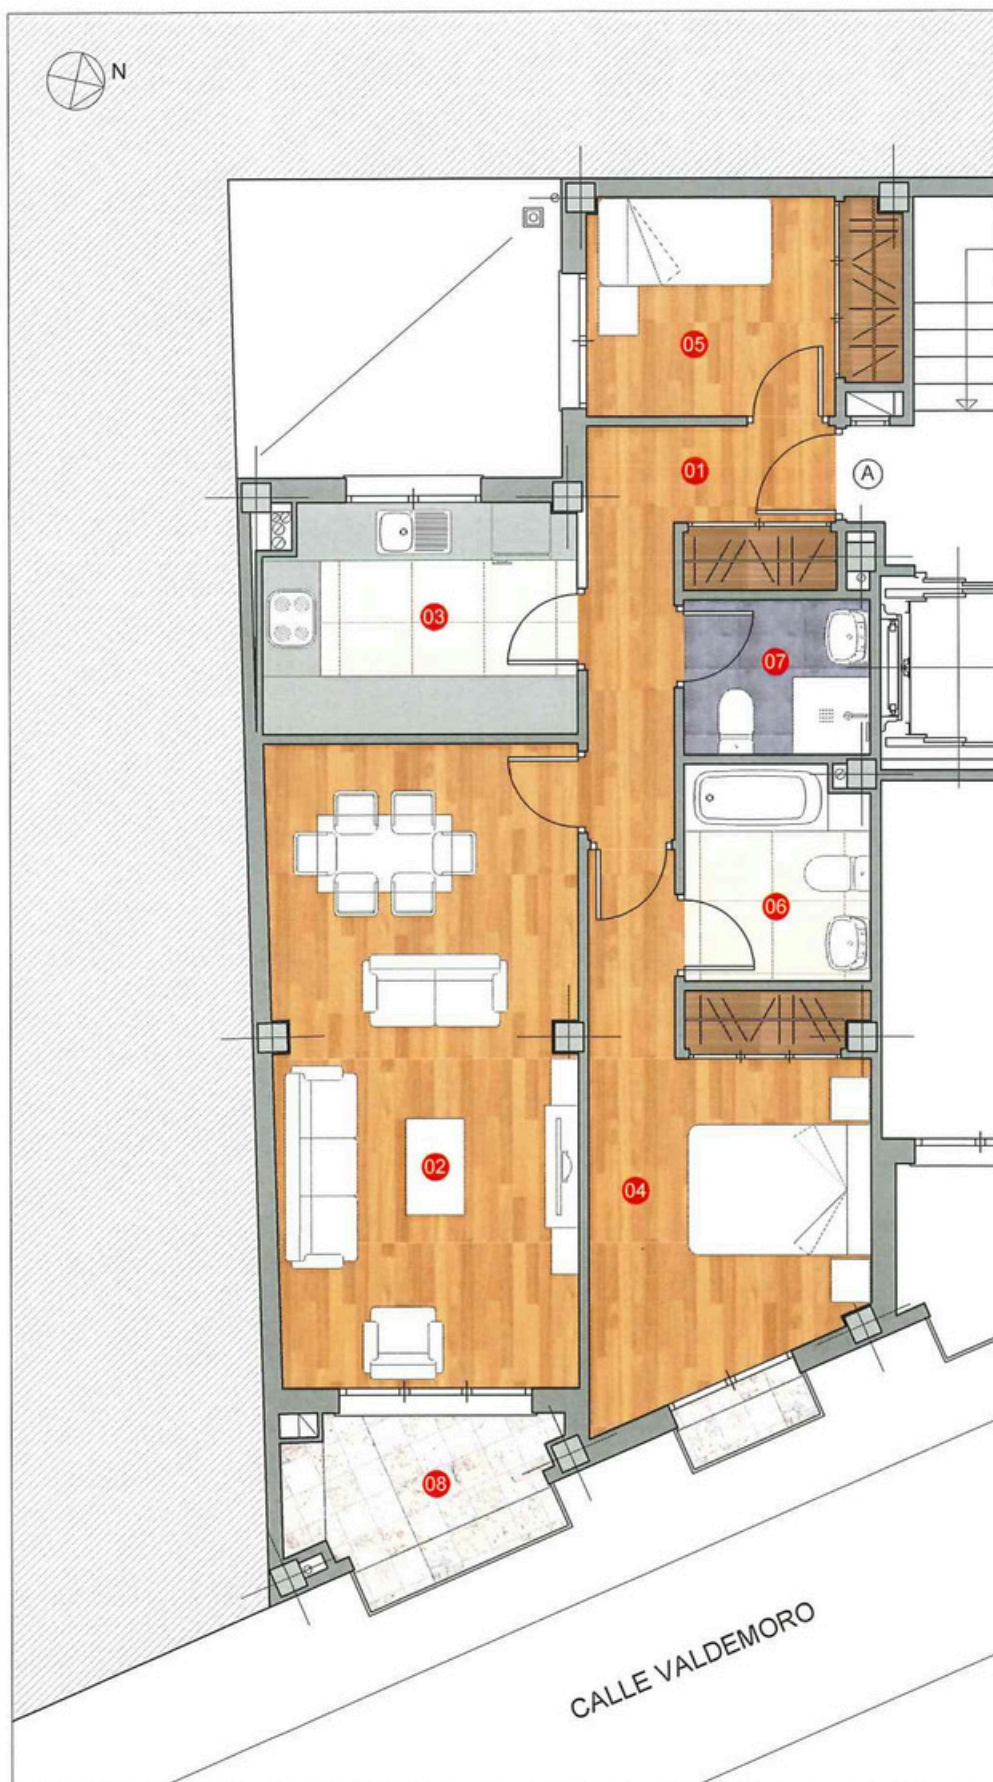



PLANTA PRIMERA VIVIENDA A

SUPERFICIE CONSTRUIDA	79.06 m ²
SUPERFICIE ÚTIL	67.01 m ²
SUPERFICIE CONSTRUIDA CON COMUNES	90.20 m ²

01	DISTRIBUIDOR	6.64 m ²
02	SALON-COMEDOR	21.03 m ²
03	COCINA	7.60 m ²
04	DORMITORIO 01	12.84 m ²
05	DORMITORIO 02	7.15 m ²
06	BAÑO	4.22 m ²
07	ASEO	3.10 m ²
08	TERRAZA	4.43 m ²

283.100 €


INCLUYE TRASTERO 01.02

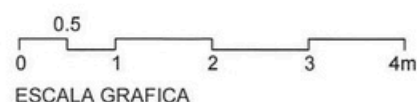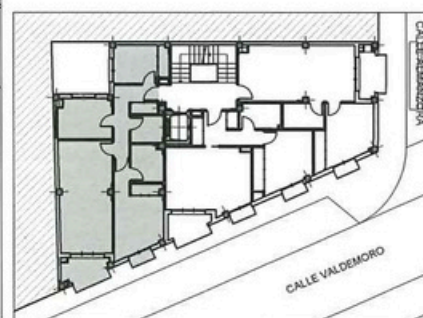

El presente documento no tiene carácter contractual. El contenido de este plano comercial es exclusivamente informativa. La promotora se reserva el derecho a introducir cualquier modificación derivada del proceso de construcción del edificio.

EDIFICIO PARA 10 VIVIENDAS Y TRASTEROS

CALLE VALDEMORO Nº10. PINTO (MADRID)

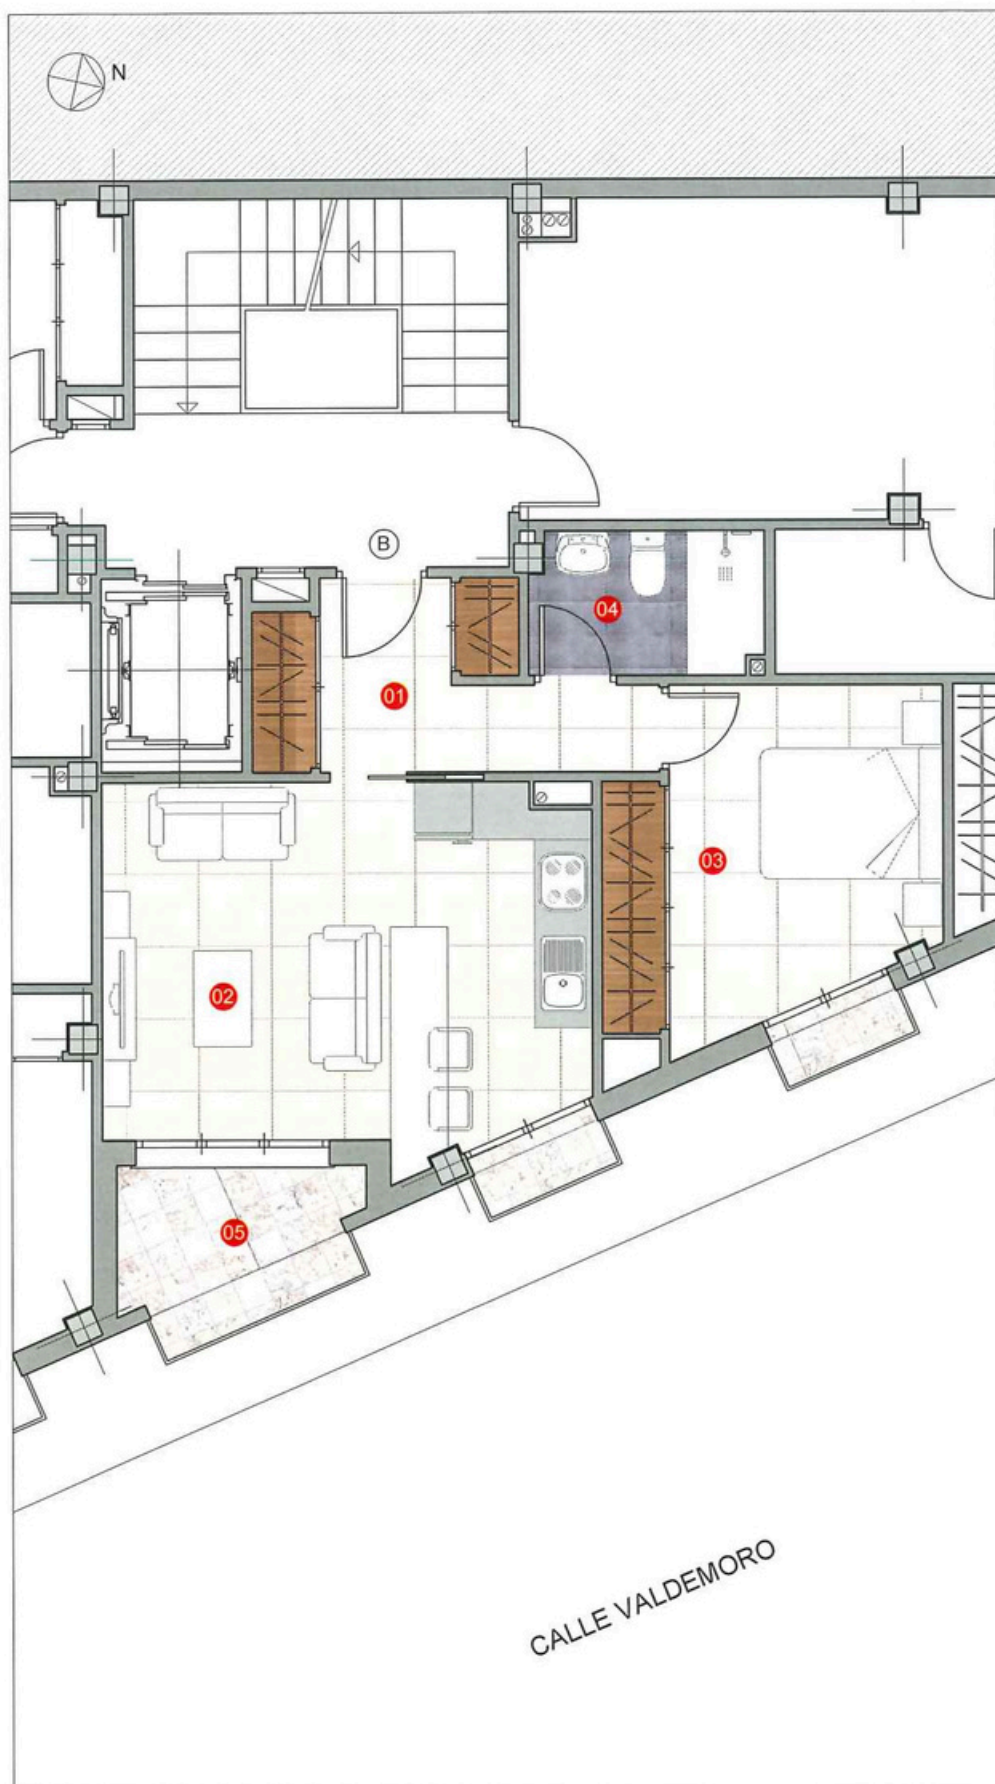

PLANTA PRIMERA


VIVIENDA B

SUPERFICIE CONSTRUIDA	51.41 m ²
SUPERFICIE ÚTIL	43.84 m ²
SUPERFICIE CONSTRUIDA CON COMUNES	62.55 m ²

01 DISTRIBUIDOR	6.56 m ²
02 SALON-COMEDOR-COCINA	18.64 m ²
03 DORMITORIO 01	11.12 m ²
04 BAÑO	3.54 m ²
05 TERRAZA	3.98 m ²

196.500 €

INCLUYE TRASTERO 01.08

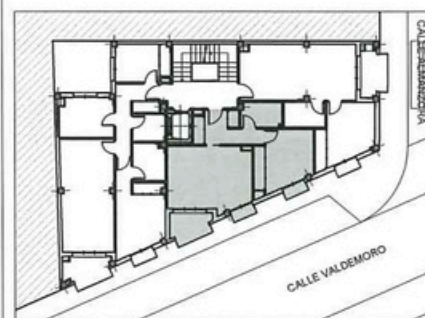


ESCALA GRAFICA

El presente documento no tiene carácter contractual. El contenido de este plano comercial es exclusivamente informativa. La promotora se reserva el derecho a introducir cualquier modificación derivada del proceso de construcción del edificio.

EDIFICIO PARA 10 VIVIENDAS Y TRASTEROS

CALLE VALDEMORO Nº10. PINTO (MADRID)

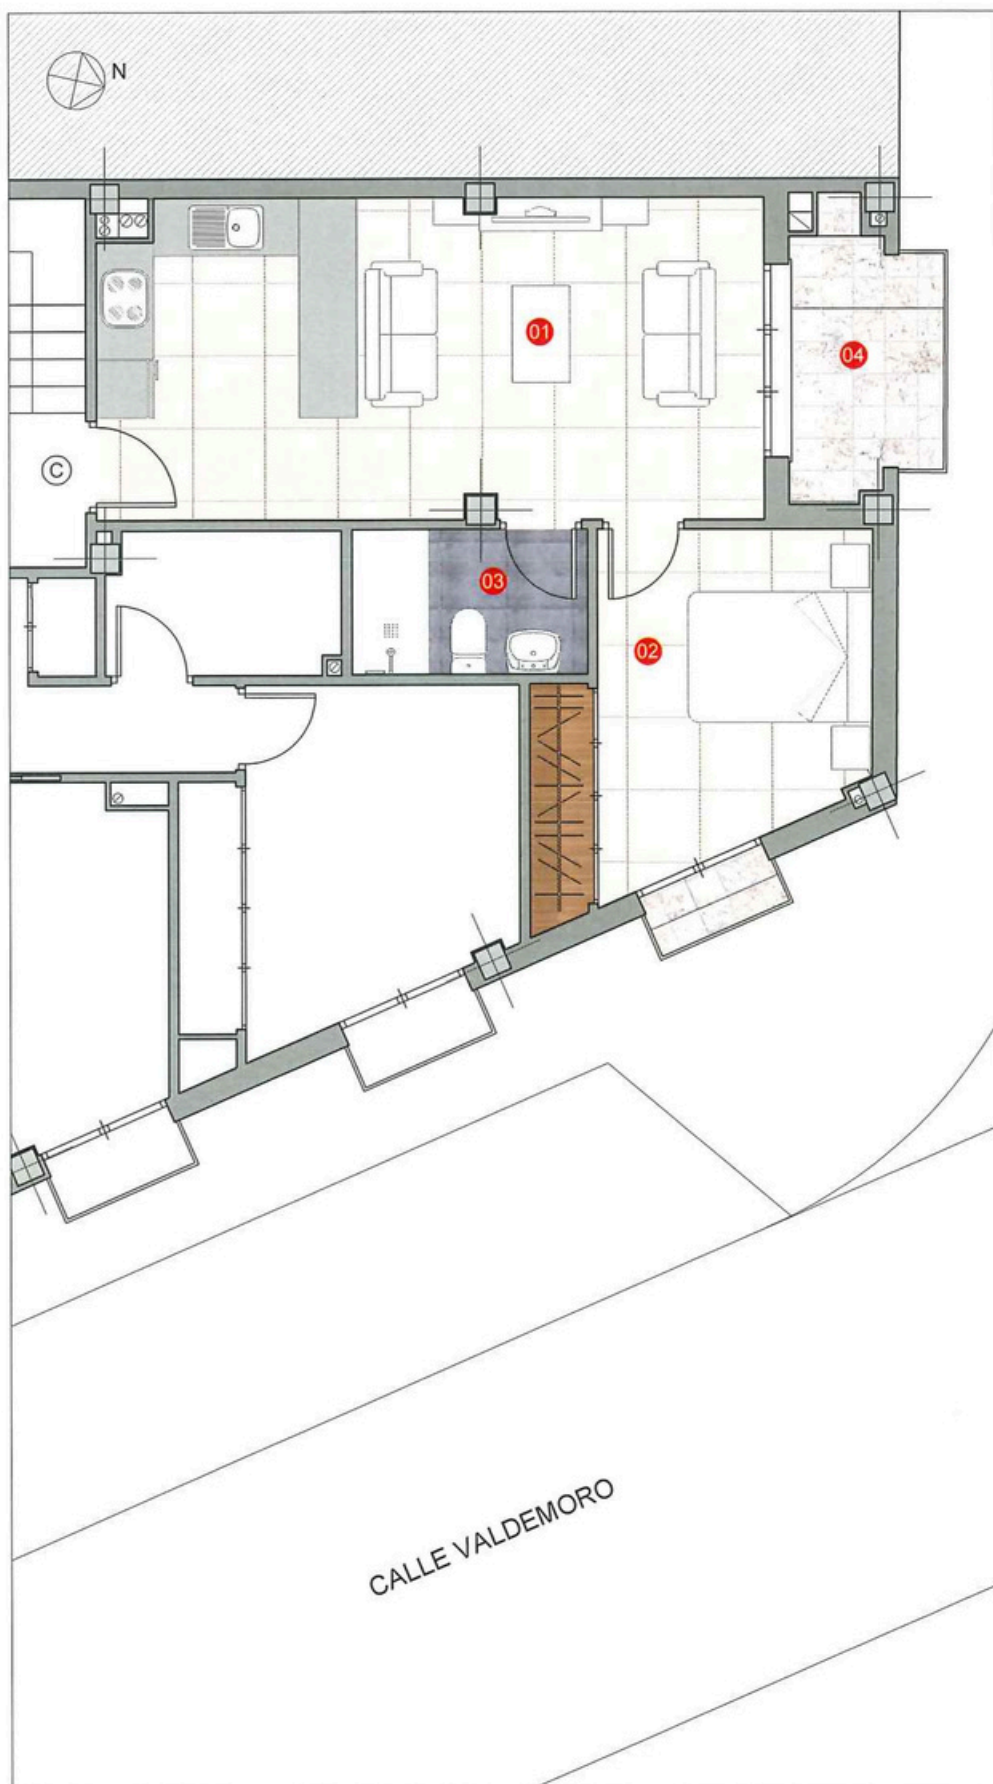


PLANTA PRIMERA VIVIENDA C

SUPERFICIE CONSTRUIDA	49.32 m ²
SUPERFICIE ÚTIL	41.74 m ²
SUPERFICIE CONSTRUIDA CON COMUNES	60.46 m ²

01	SALON-COMEDOR-COCINA	22.69 m ²
02	DORMITORIO 01	11.10 m ²
03	BAÑO	3.66 m ²
04	TERRAZA	4.29 m ²

190.100 €


INCLUYE TRASTERO 01.09

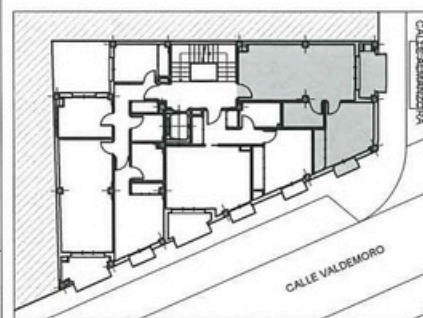

El presente documento no tiene carácter contractual. El contenido de este plano comercial es exclusivamente informativa. La promotora se reserva el derecho a introducir cualquier modificación derivada del proceso de construcción del edificio.

EDIFICIO PARA 10 VIVIENDAS Y TRASTEROS

CALLE VALDEMORO Nº10. PINTO (MADRID)

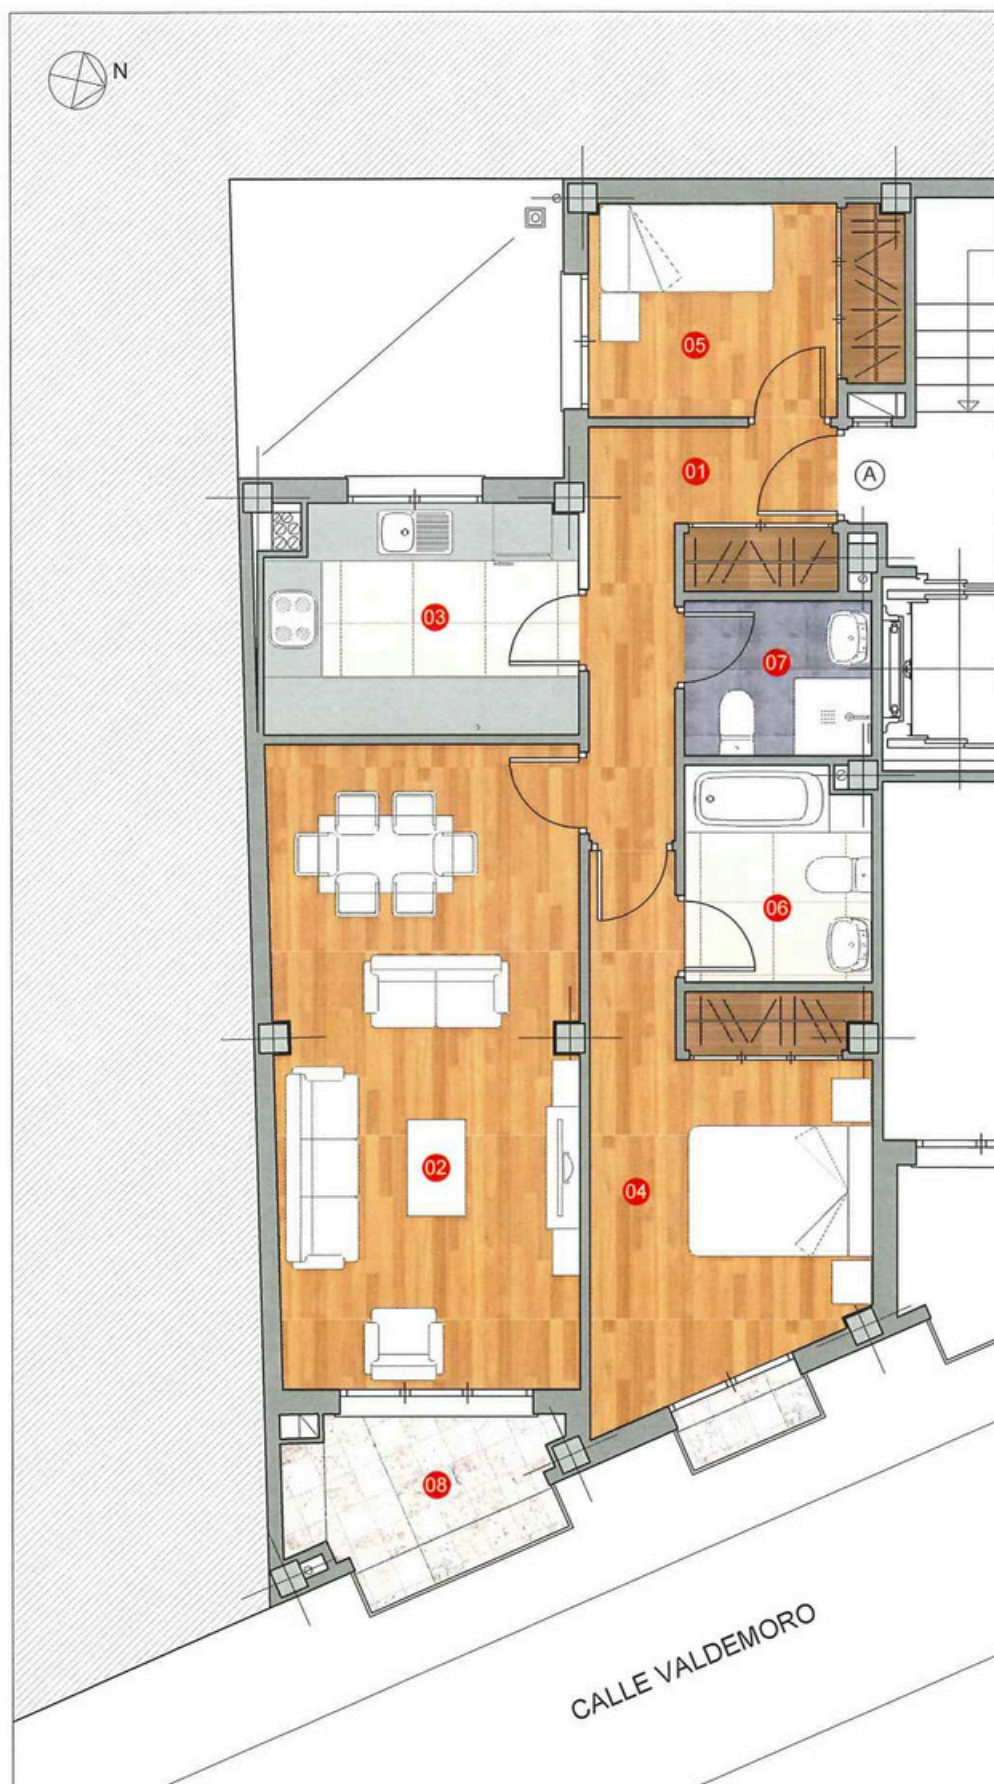


PLANTA SEGUNDA VIVIENDA A

SUPERFICIE CONSTRUIDA	79.06 m ²
SUPERFICIE ÚTIL	66.78 m ²
SUPERFICIE CONSTRUIDA CON COMUNES	90.20 m ²

01	DISTRIBUIDOR	6.64 m ²
02	SALON-COMEDOR	21.03 m ²
03	COCINA	7.55 m ²
04	DORMITORIO 01	12.84 m ²
05	DORMITORIO 02	6.97 m ²
06	BAÑO	4.22 m ²
07	ASEO	3.10 m ²
08	TERRAZA	4.43 m ²

283.400 €


INCLUYE TRASTERO 01.07

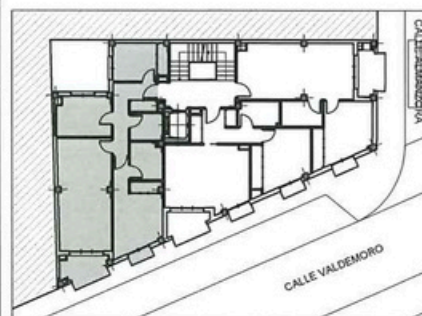

El presente documento no tiene carácter contractual. El contenido de este plano comercial es exclusivamente informativa. La promotora se reserva el derecho a introducir cualquier modificación derivada del proceso de construcción del edificio.

EDIFICIO PARA 10 VIVIENDAS Y TRASTEROS

CALLE VALDEMORO Nº10. PINTO (MADRID)

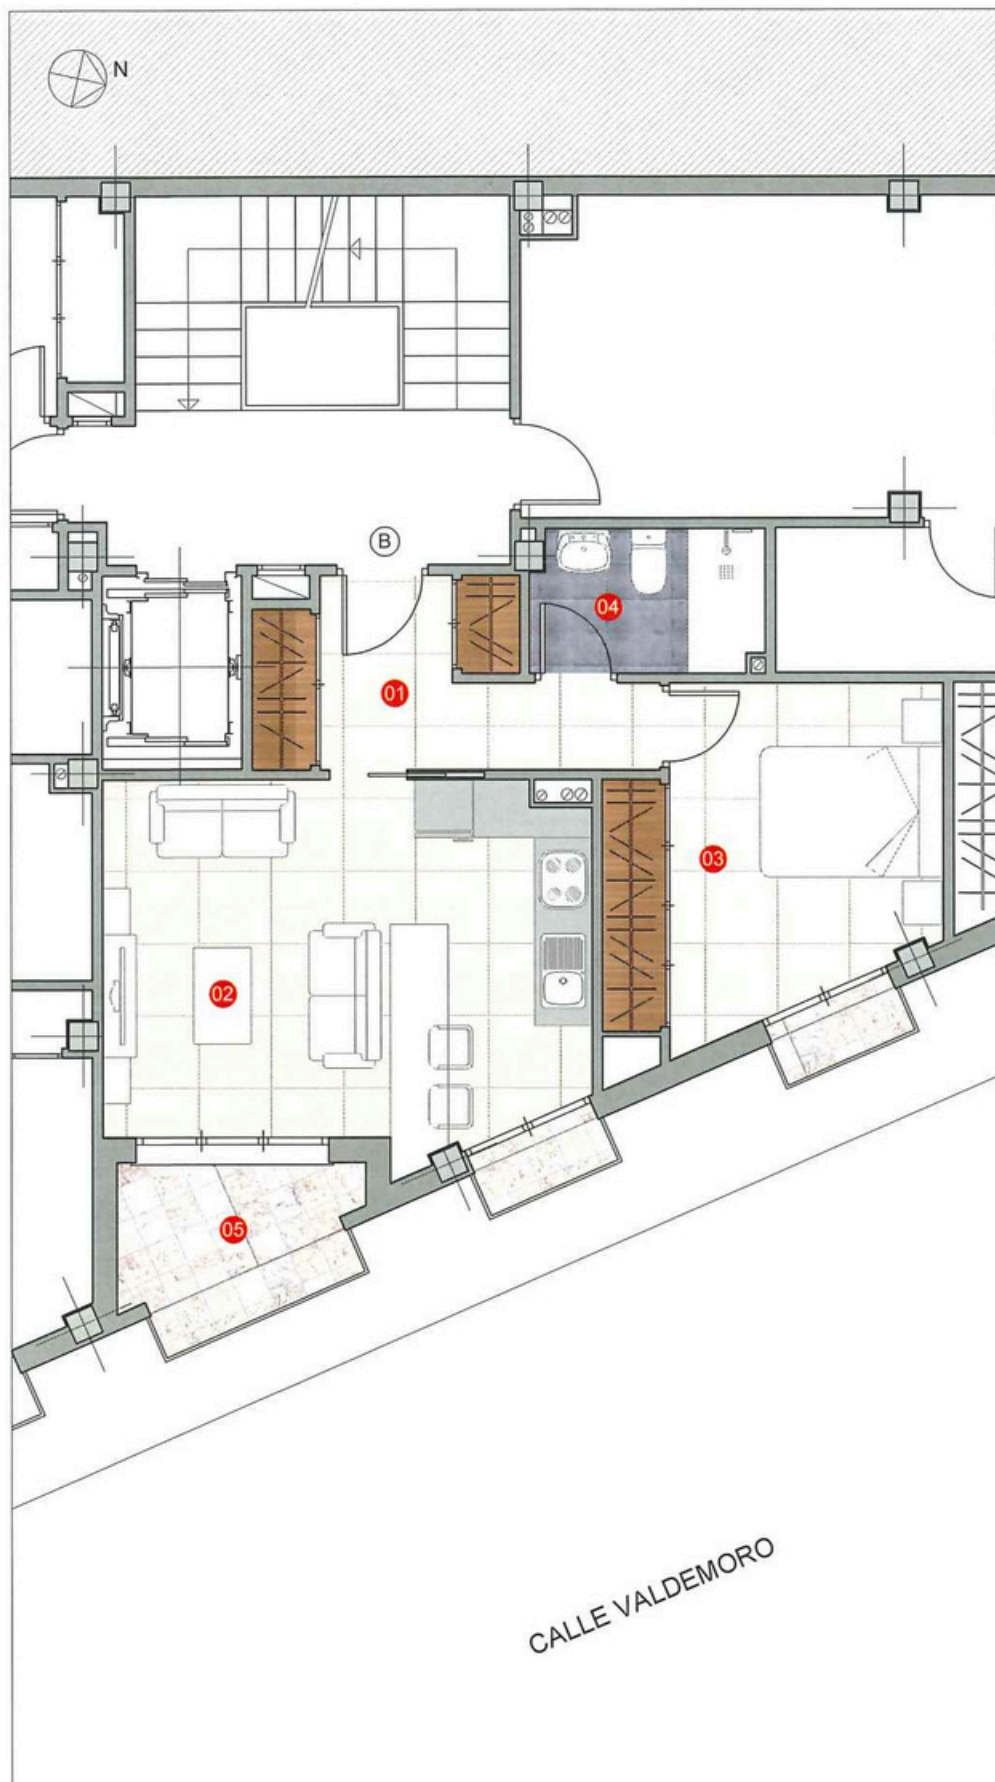



PLANTA SEGUNDA VIVIENDA B

SUPERFICIE CONSTRUIDA	51.41 m ²
SUPERFICIE ÚTIL	43.84 m ²
SUPERFICIE CONSTRUIDA CON COMUNES	62.55 m ²

01 DISTRIBUIDOR	6.56 m ²
02 SALON-COMEDOR-COCINA	18.64 m ²
03 DORMITORIO 01	11.12 m ²
04 BAÑO	3.54 m ²
05 TERRAZA	3.98 m ²

197.400 €


INCLUYE TRASTERO 01.05

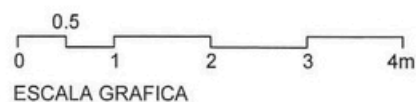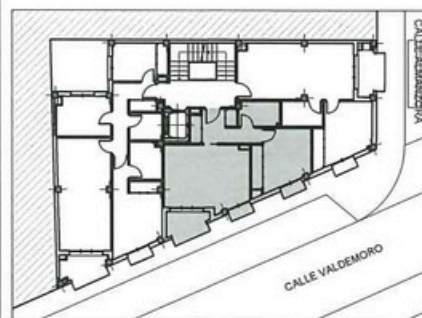

El presente documento no tiene carácter contractual. El contenido de este plano comercial es exclusivamente informativa. La promotora se reserva el derecho a introducir cualquier modificación derivada del proceso de construcción del edificio.

EDIFICIO PARA 10 VIVIENDAS Y TRASTEROS

CALLE VALDEMORO Nº10. PINTO (MADRID)

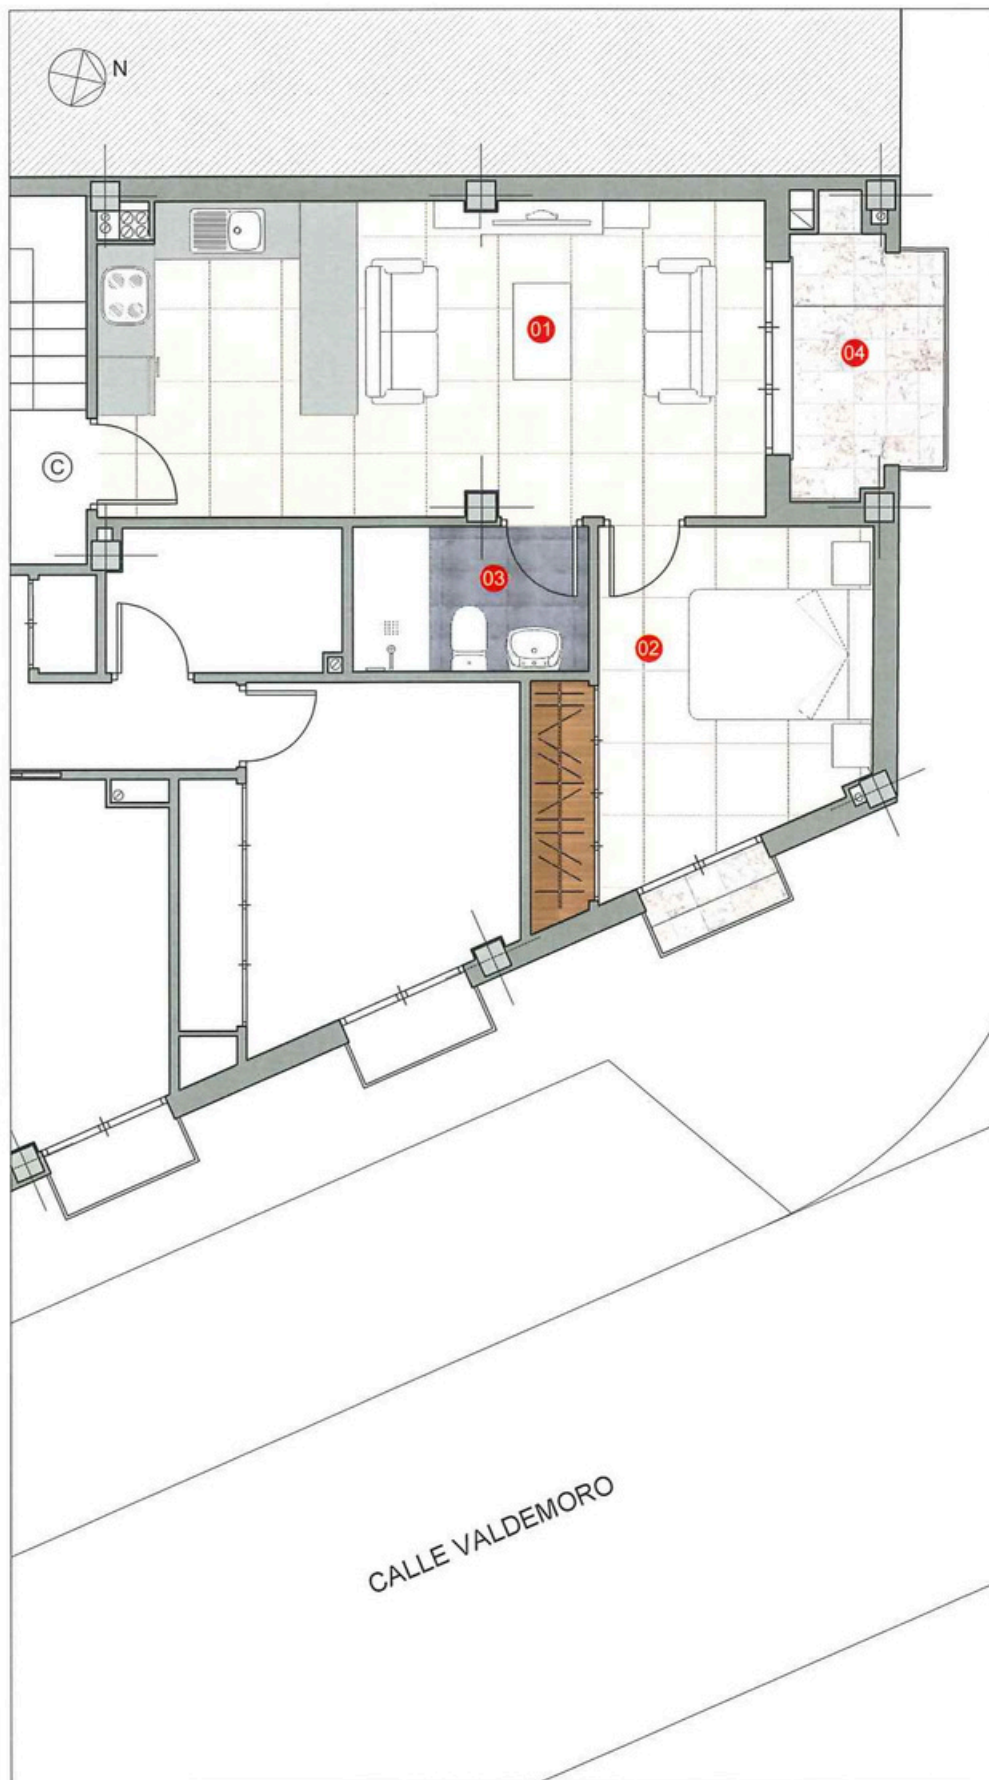



PLANTA SEGUNDA VIVIENDA C

SUPERFICIE CONSTRUIDA	49.32 m ²
SUPERFICIE ÚTIL	41.36 m ²
SUPERFICIE CONSTRUIDA CON COMUNES	60.46 m ²

01	SALON-COMEDOR-COCINA	22.31 m ²
02	DORMITORIO 01	11.10 m ²
03	BAÑO	3.66 m ²
04	TERRAZA	4.29 m ²

190.200 €

INCLUYE TRASTERO 01.10

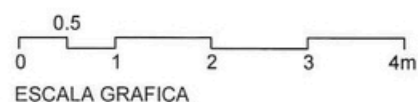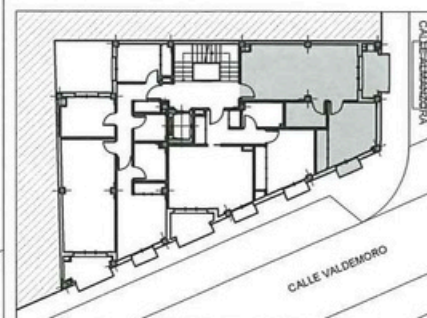


ESCALA GRAFICA

El presente documento no tiene carácter contractual. El contenido de este plano comercial es exclusivamente informativa. La promotora se reserva el derecho a introducir cualquier modificación derivada del proceso de construcción del edificio.

EDIFICIO PARA 10 VIVIENDAS Y TRASTEROS

CALLE VALDEMORO Nº10. PINTO (MADRID)

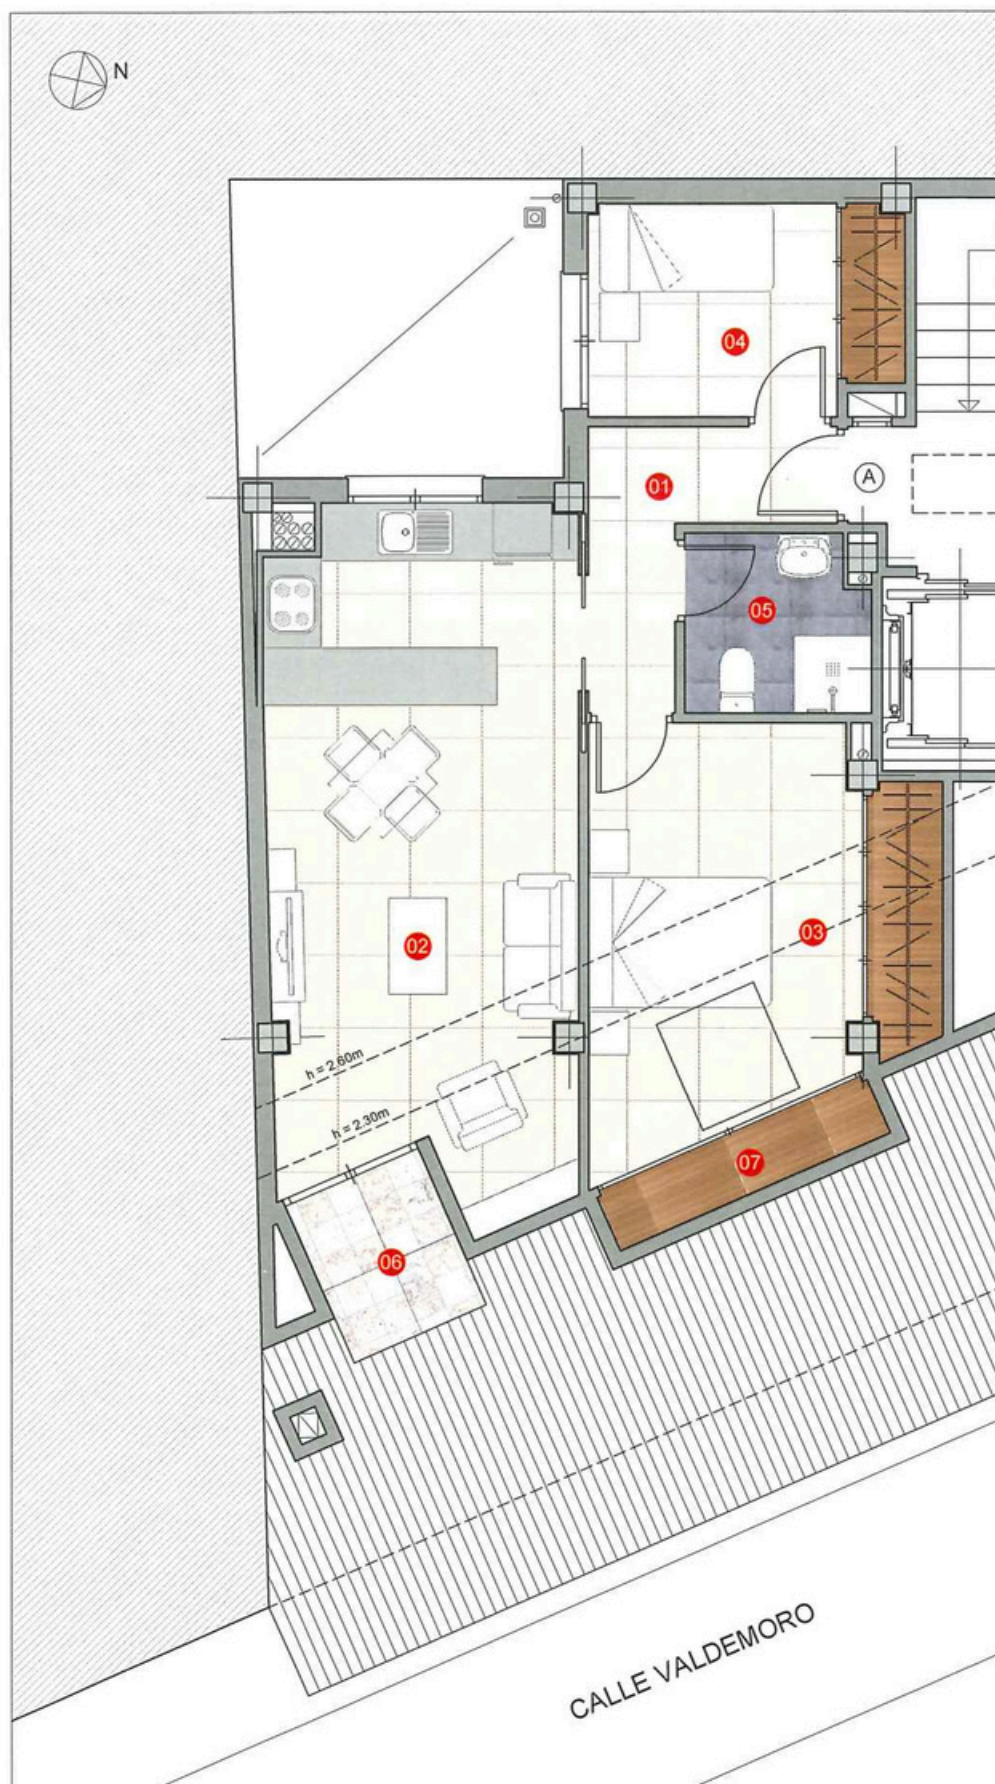


PLANTA BAJO CUBIERTA VIVIENDA A

SUPERFICIE CONSTRUIDA	62.84 m ²
SUPERFICIE ÚTIL	53.86 m ²
SUPERFICIE CONSTRUIDA CON COMUNES	73.98 m ²

01	DISTRIBUIDOR	4.35 m ²
02	SALON-COMEDOR-COCINA	22.41 m ²
03	DORMITORIO 01	14.05 m ²
04	DORMITORIO 02	6.97 m ²
05	BAÑO	3.43 m ²
06	TERRAZA	2.65 m ²
07	ALMACENAMIENTO	h < 1.50 m

233.400 €


INCLUYE TRASTERO 01.06

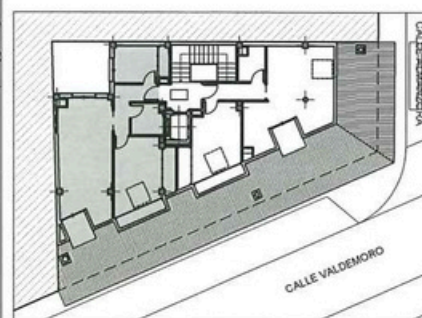

El presente documento no tiene carácter contractual. El contenido de este plano comercial es exclusivamente informativa. La promotora se reserva el derecho a introducir cualquier modificación derivada del proceso de construcción del edificio.

EDIFICIO PARA 10 VIVIENDAS Y TRASTEROS

CALLE VALDEMORO Nº10. PINTO (MADRID)

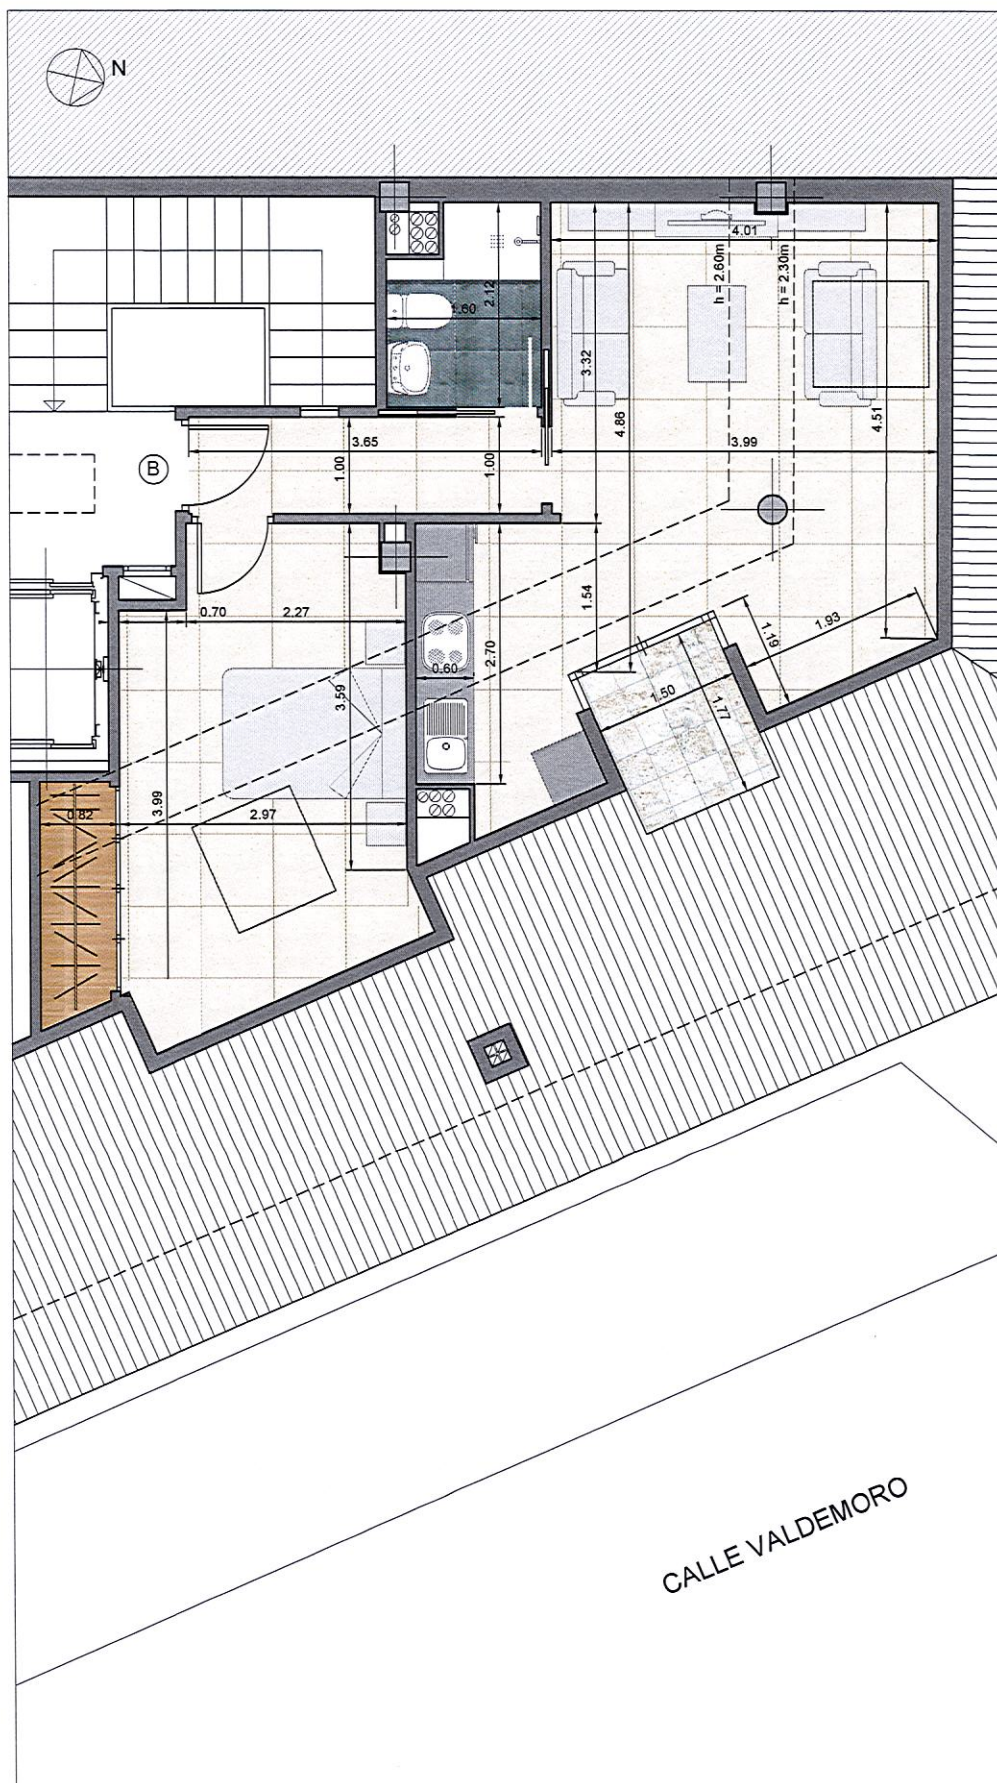

PLANTA BAJO CUBIERTA VIVIENDA B



SUPERFICIE CONSTRUIDA	53.44 m ²
SUPERFICIE ÚTIL (ALT. 1,50)	44.55 m ²
SUPERFICIE ÚTIL (ALT. 1,80)	38.05 m ²

SUPERFICIE CONSTRUIDA CON COMUNES	64.58 m ²
--------------------------------------	----------------------

01 DISTRIBUIDOR	3.64 m ²
02 SALON-COMEDOR-COCINA	23.40 m ²
03 DORMITORIO 01	11.82 m ²
04 BAÑO	3.04 m ²
05 TERRAZA	2.65 m ²
06 ALMACENAMIENTO	h < 1.50 m

199.100 €

INCLUYE TRASTERO 01.01

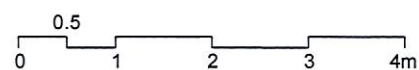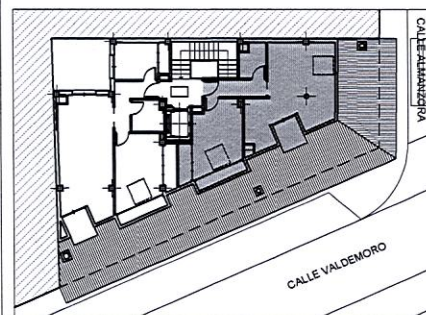

ESCALA GRAFICA

El presente documento no tiene carácter contractual. El contenido de este plano comercial es exclusivamente informativa. La promotora se reserva el derecho a introducir cualquier modificación derivada del proceso de construcción del edificio.